




Voorgevel

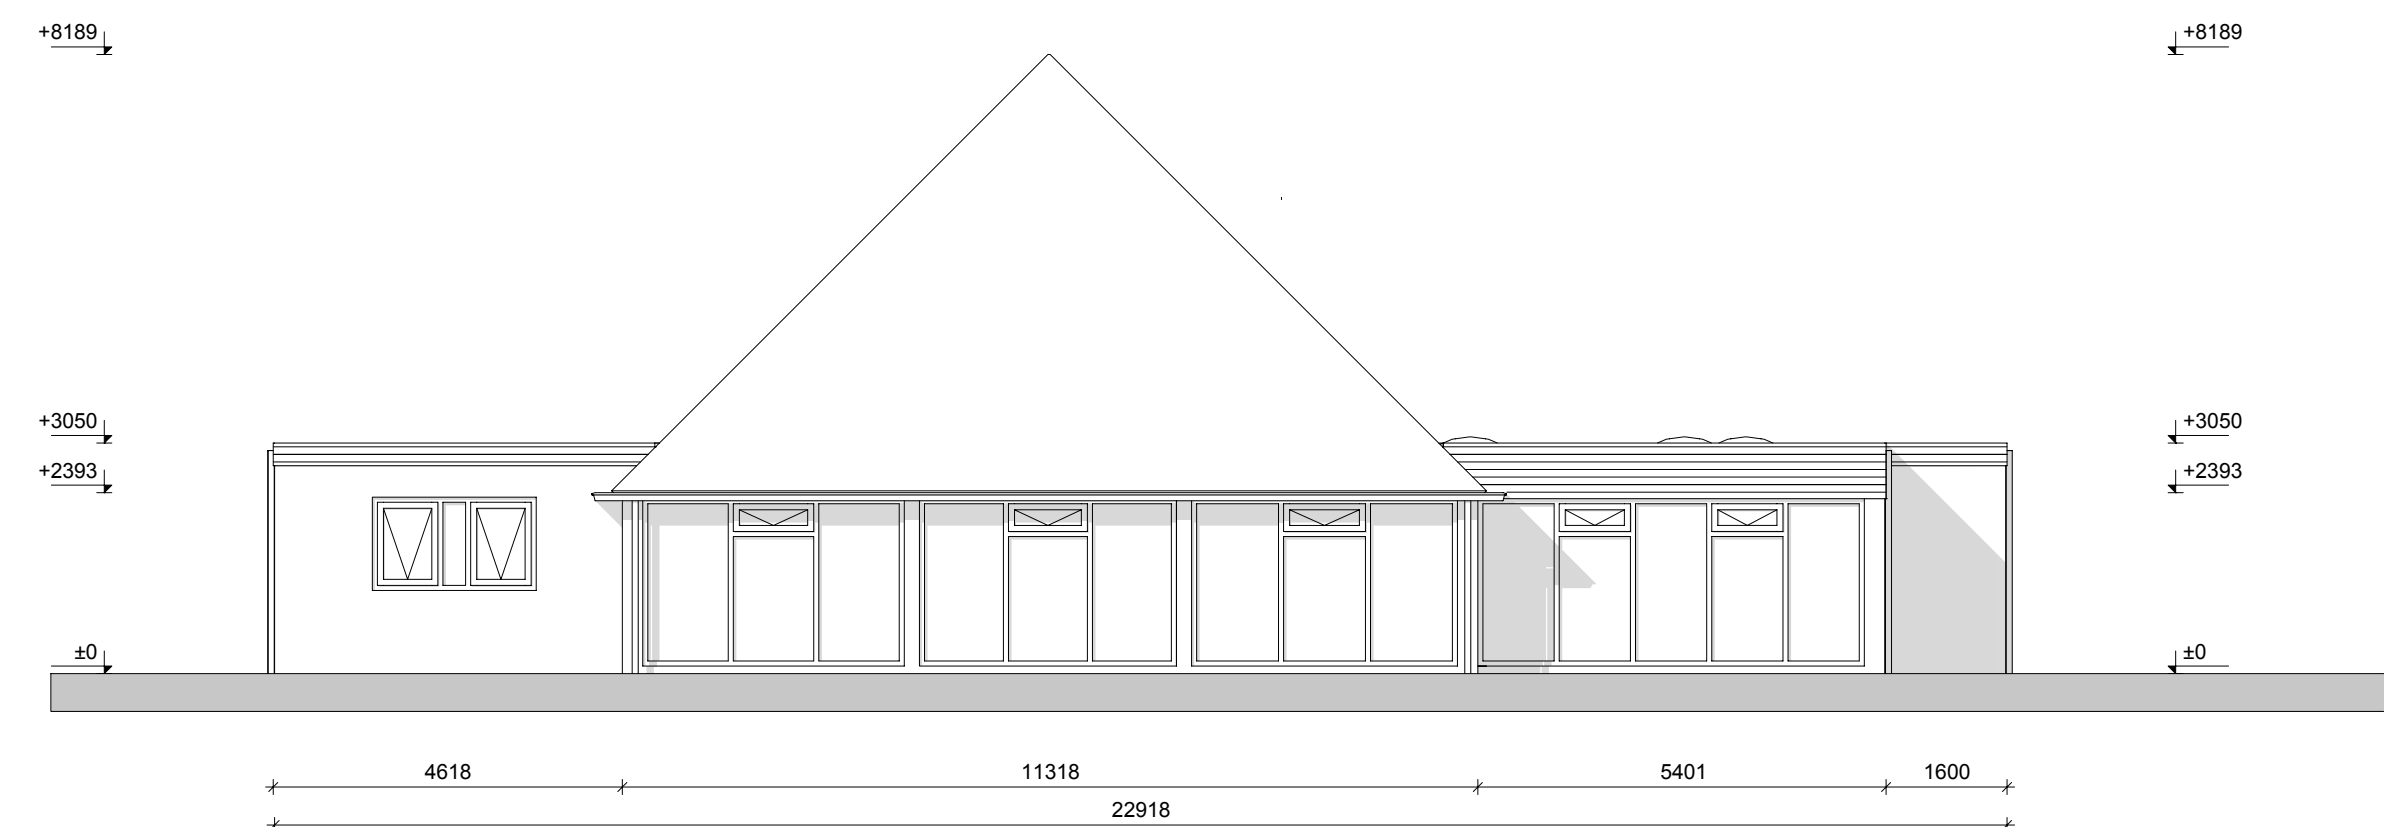

Rechterzijgevel

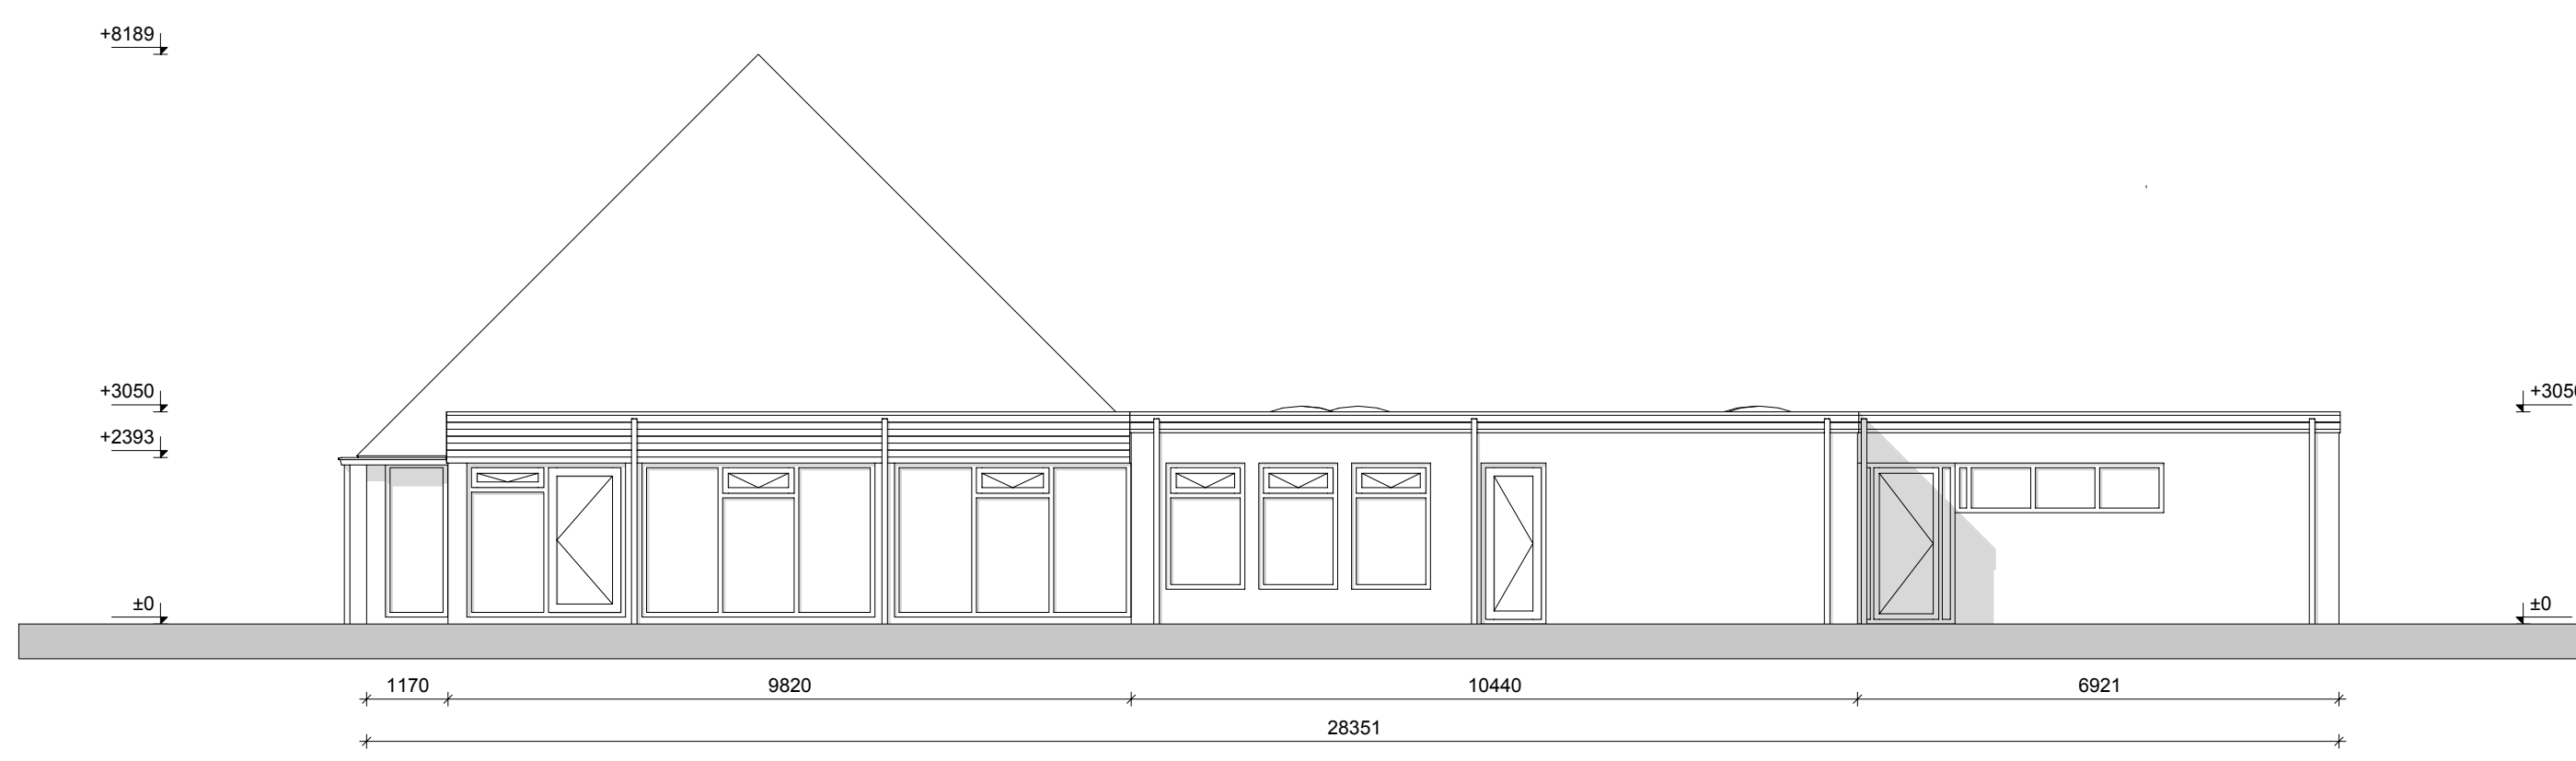


Achtergevel

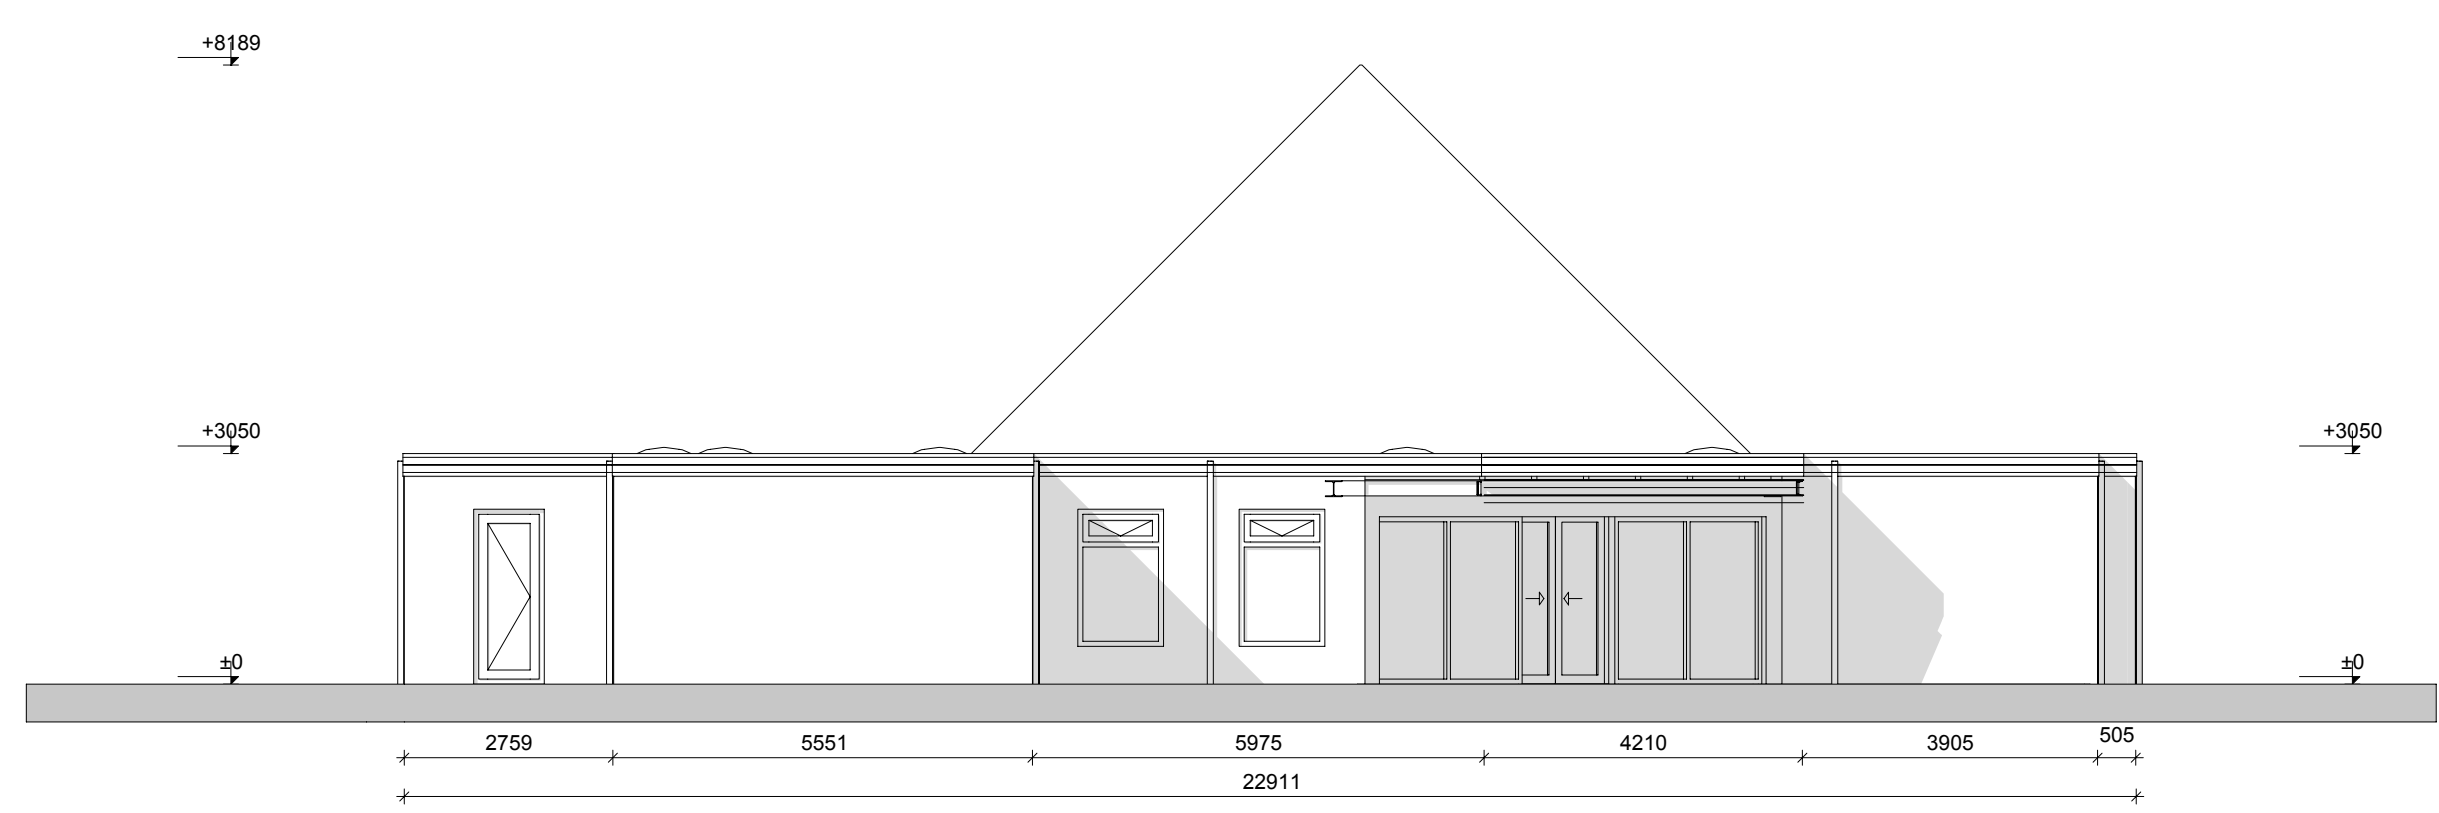



Linkerzijgevel




Plattegrond Begane grond

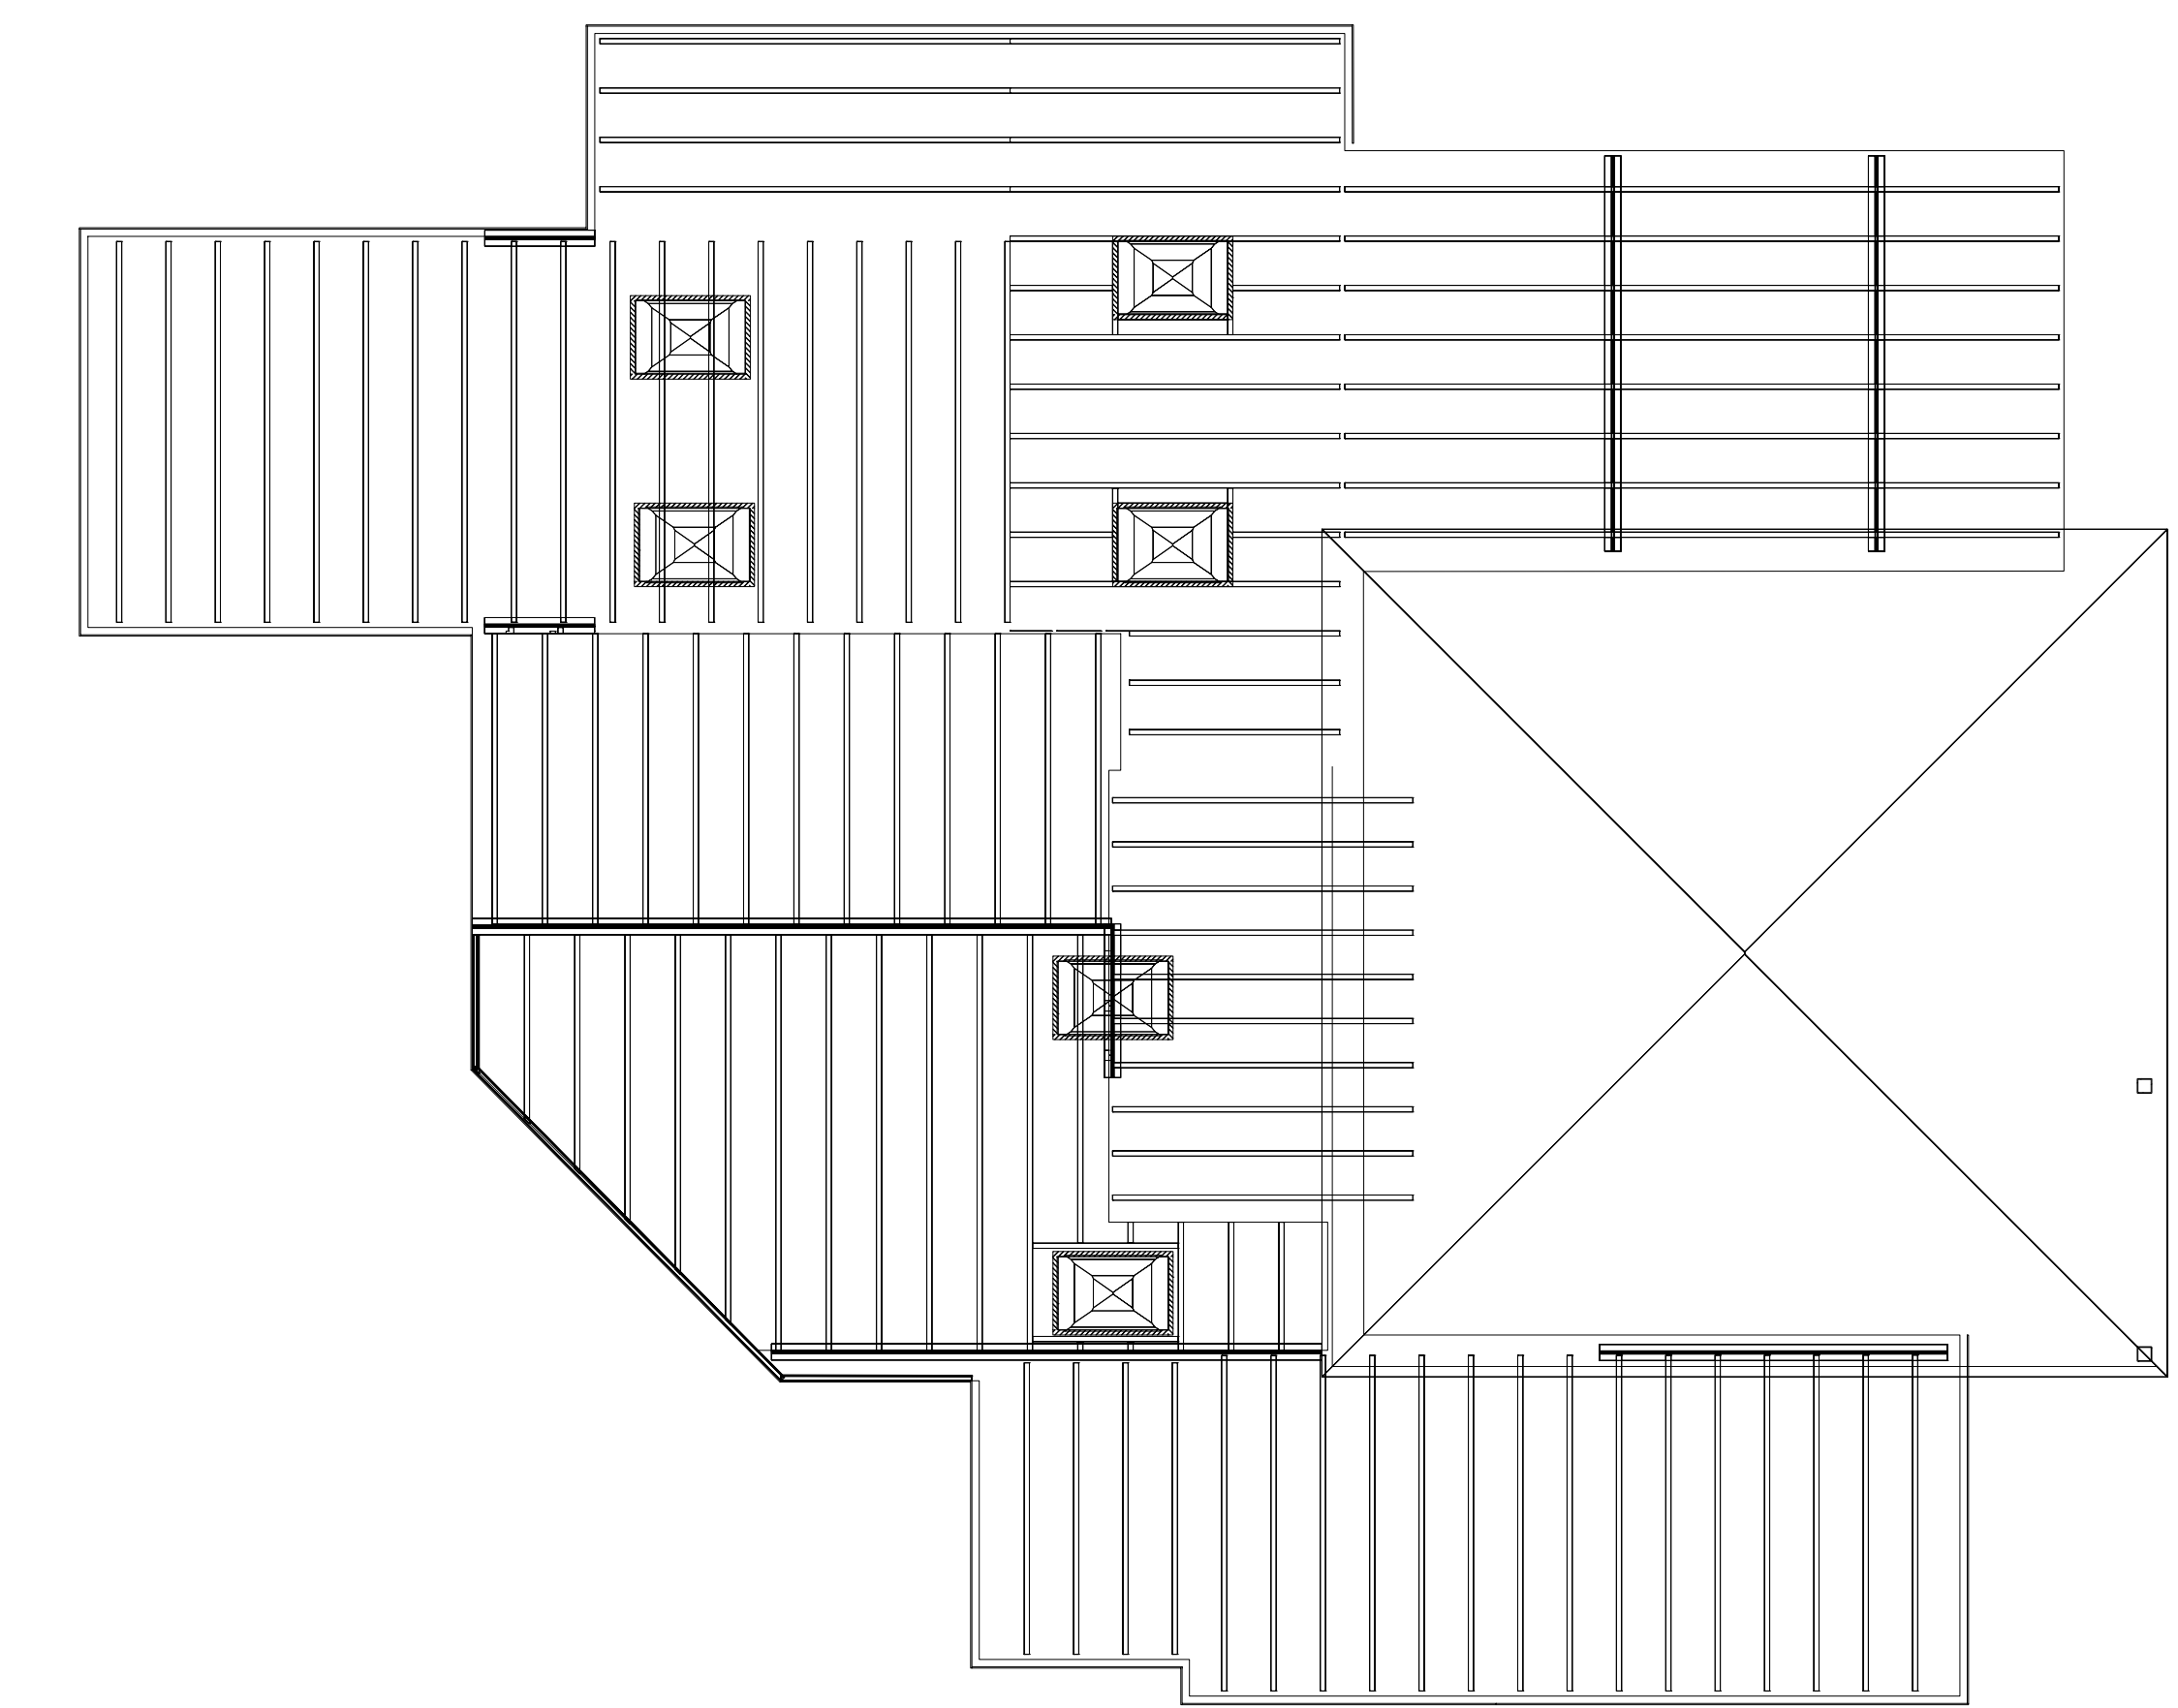

Kapplan

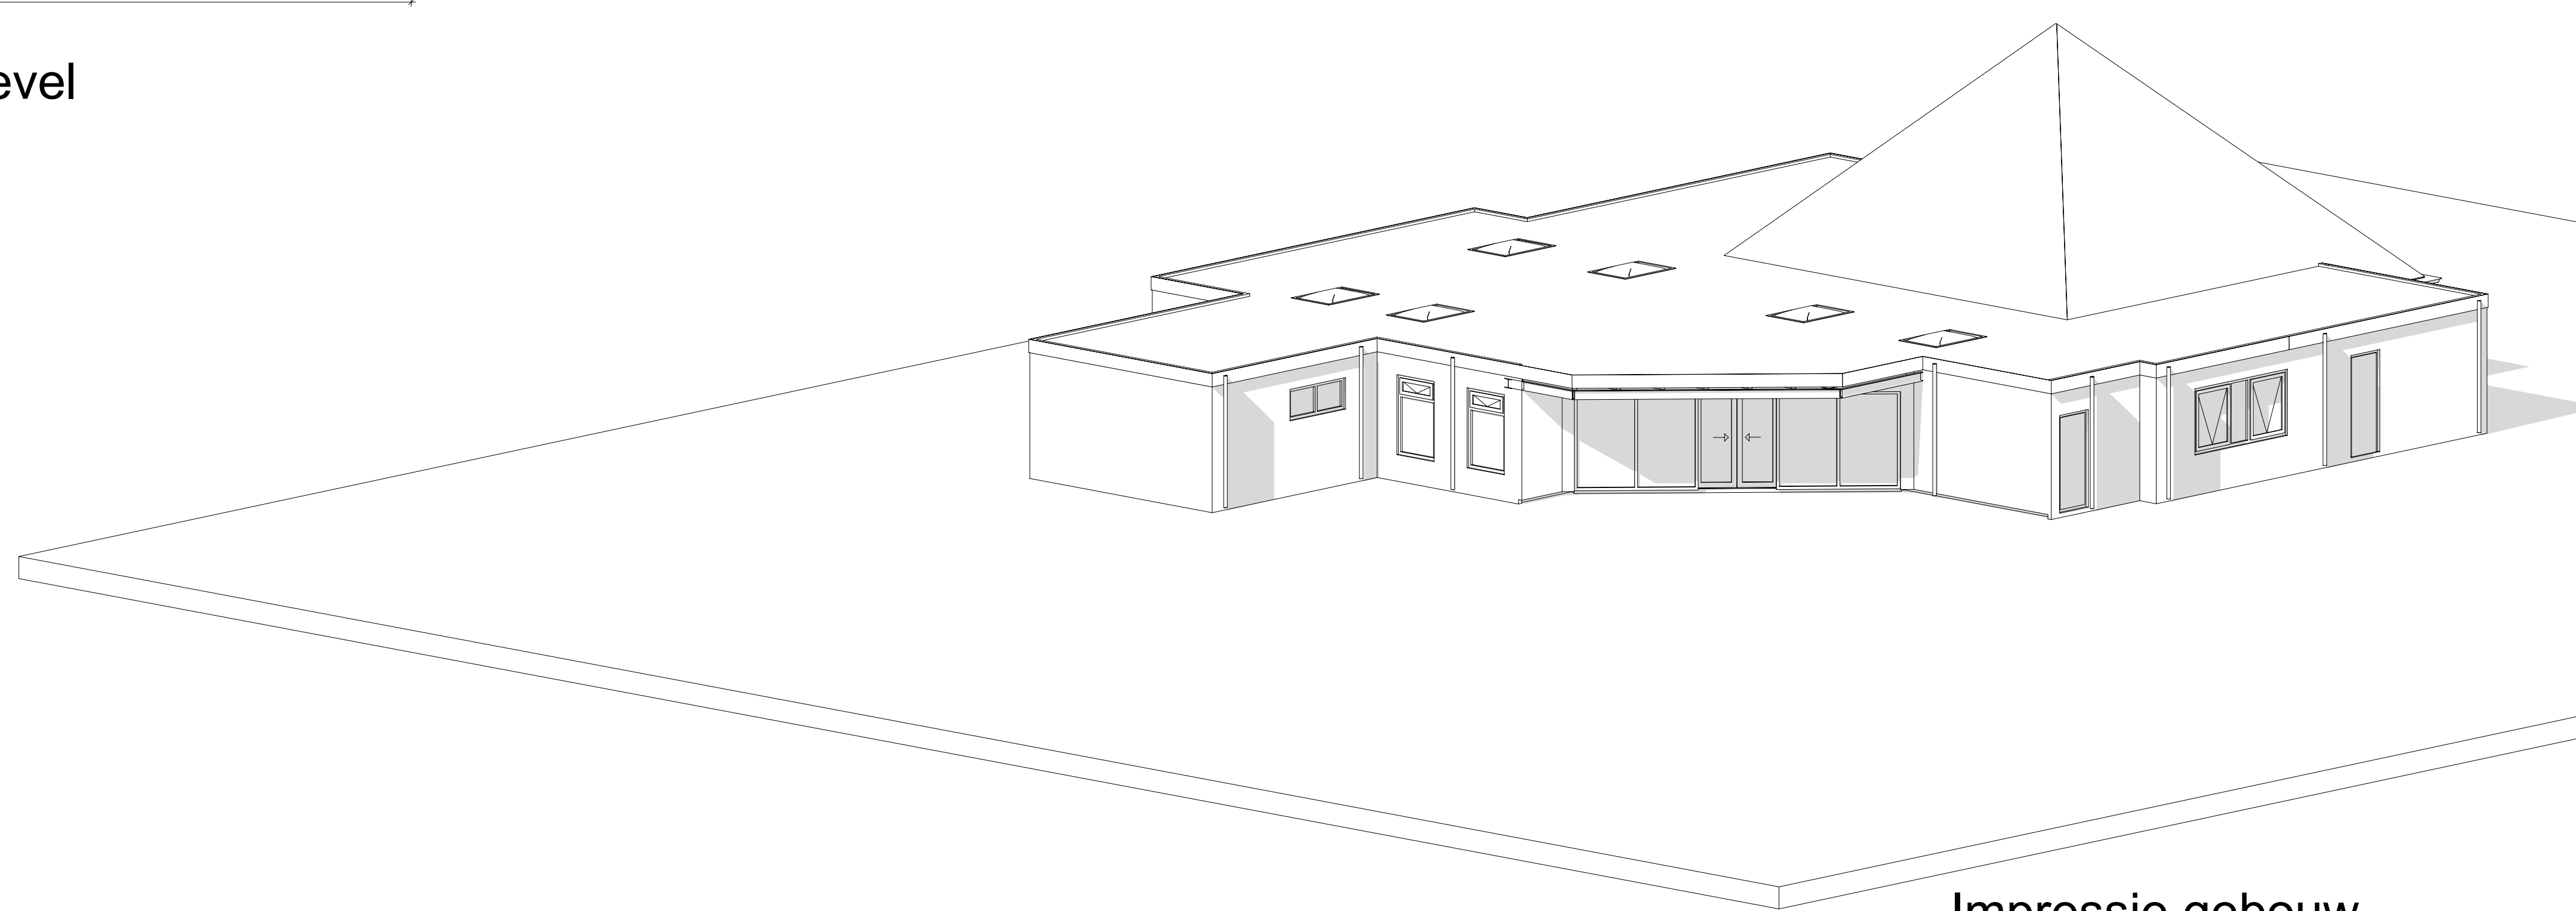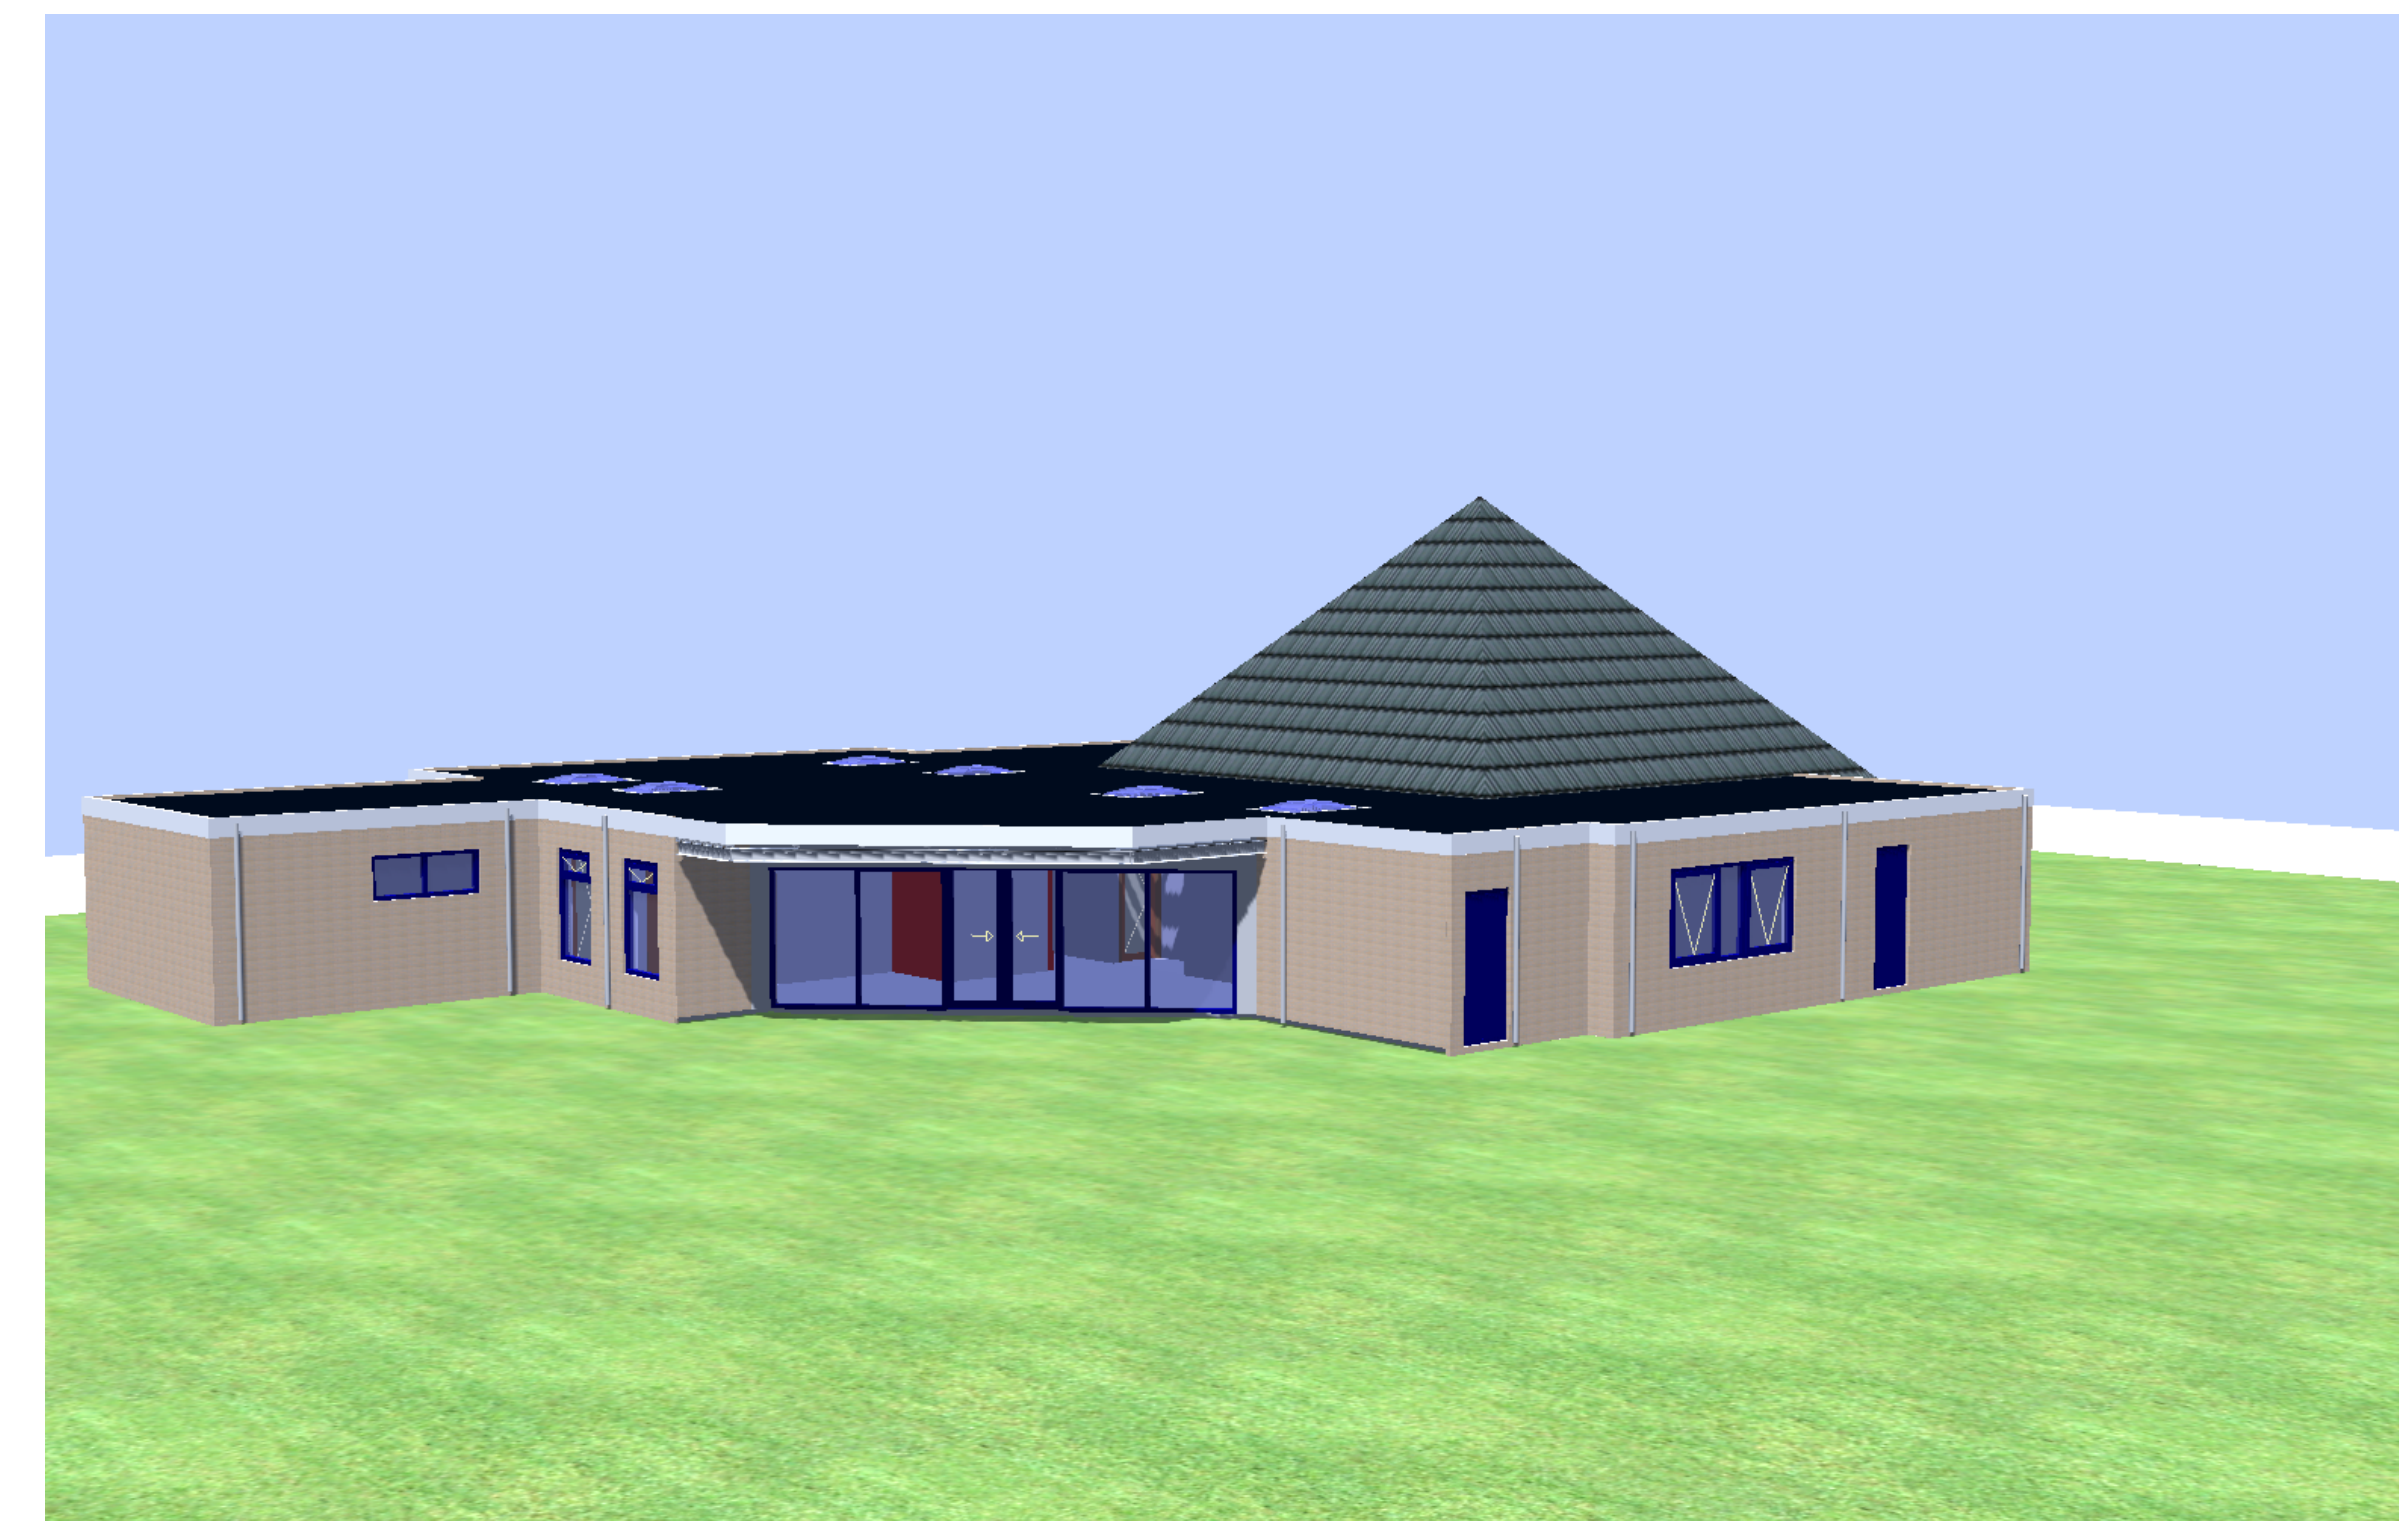

Impressie gebouw

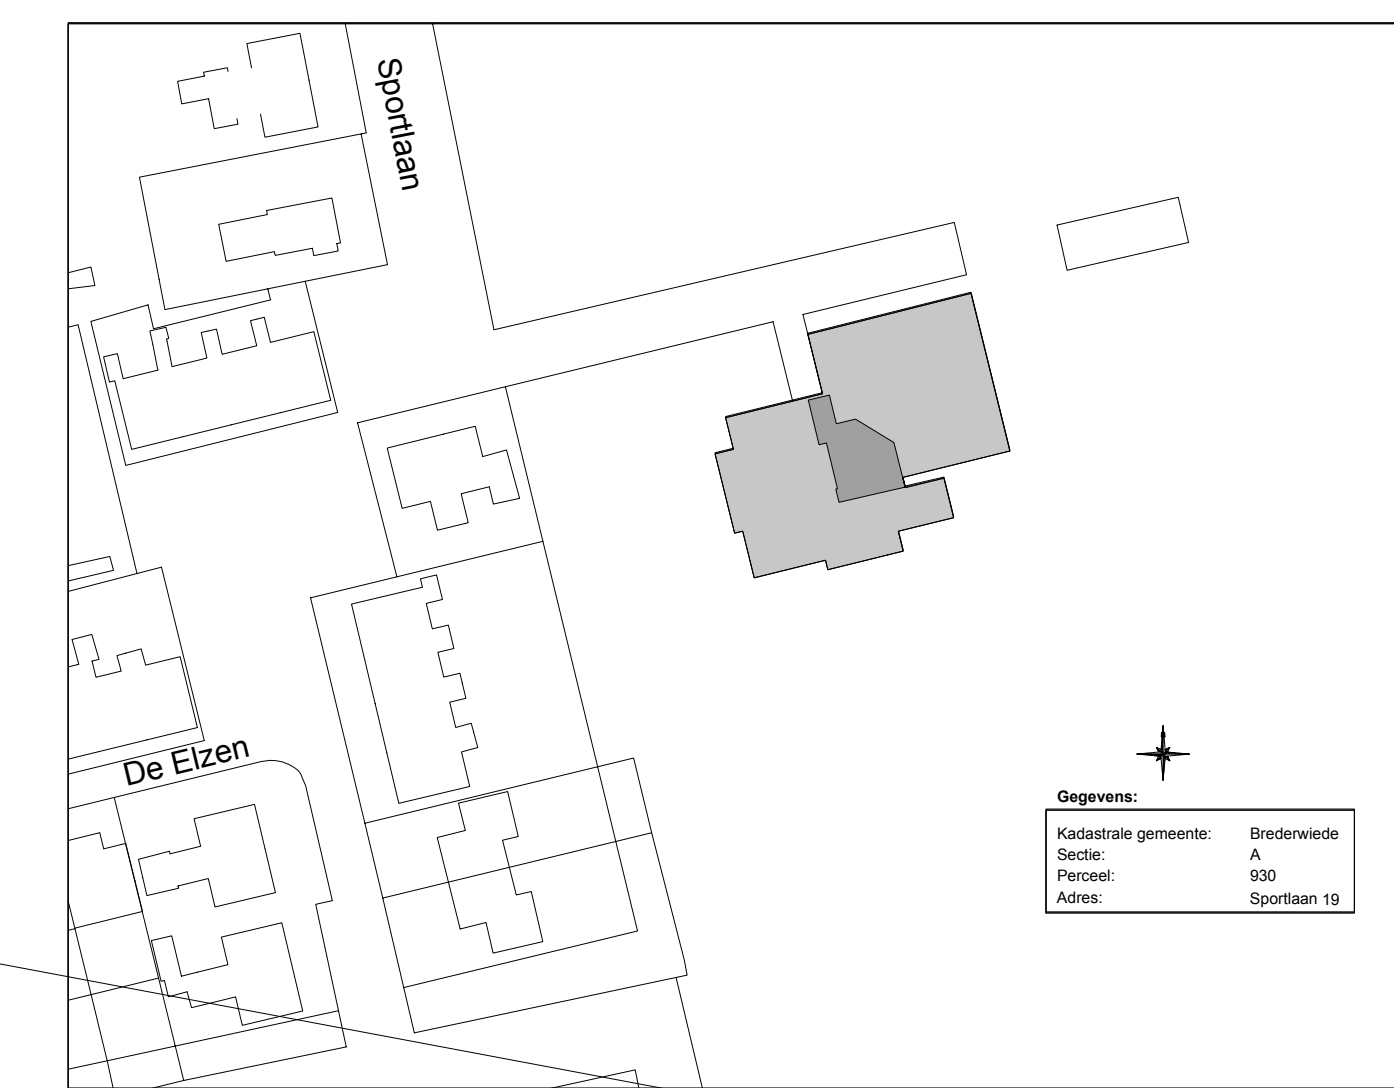

Situatiemodel

Schaal 1:1000

Alle maten in het werk controleren.

Oprachgever **Gemeente Steenwijkerland**
 Project 'De Buuzepolle'
 Adres Sportlaan 19
 Onderwerp Schetsplan

B-201

Schaal 1:100
 Datum 13-08-2014
 a 06-10-2014 b 09-10-2014 c ... d ... e ...

Hoorn Bouwadvies - Venweg 103 7946LH Wanpenveen
 T: 0522 282 630 - F: 0522 282 702 - E: info@hoorn-bouwadvies.nl - W: www.hoorn-bouwadvies.nl

