

### RENVOOI BRANDWERING

- 30 minuten brandwerendheid - W600
- 20 minuten brandwerendheid - W600
- 15 minuten brandwerendheid - W600
- 10 minuten brandwerendheid - W600
- 5 minuten brandwerendheid - W600

### OPMERKINGEN:

GEbruIKSFUNCTIE : ANDERE WOONFUNCTIE + KANTOORFUNCTIE  
 + BIJENKOMSTFUNCTIE

— 10 hoofdgangstructuur minimaal 50 minuten brandwerendheid

### RENVOOI ALGEMEEN

- 100% vloerbedekking
- 100% wandbedekking
- 100% plafondbedekking
- 100% meubelbedekking
- 100% verlichting
- 100% ventilatie
- 100% sanitair
- 100% elektriciteit
- 100% waterleiding
- 100% gasleiding
- 100% afvalvoering
- 100% brandmelding
- 100% rookmelding
- 100% brandblusapparaat
- 100% brandmelding
- 100% rookmelding
- 100% brandblusapparaat

### VLUCHTWEGAANDUIDINGEN

Pictogrammen aanpassen e.e.a. NEN-EN-ISO 7010:2012 en

- Vloerbedekking met pictogram
- Vloerbedekking met pictogram
- Vloerbedekking met pictogram

De grond vloerbedekking moet voldoen aan de brandwerendheid volgens NEN 500 en een vuurbestendigheid van 2 volgens NEN 5006. Elektrische installatie volgens NEN 1010.

Verhaal vloerbedekking: Ruckler Royal 3002 - Scablonen: Gypex - Abena


Verhaal vloerbedekking: lang 80 cm, breedte 100 cm, NEN 1113-01

Voor en vanden van de vloer en baksteen vloerbedekking materiaal - volgens artikel 3.2.2 Bouwbesluit 2012.

Constructie volgens oppere constructeur

Verdieping

Ruimte nummer	Ruimte	V.O. m2	ALUMINIUM	INLEIDING OF PVC	MOSE CASAL 150x150	schuifdeur	besluiting aanhele	WANDWERING	glas/leer behang	Mose Cooel 150x200	PLAFONDAFWERKING	Ruckler Royal	Gypex - Abena	meubel	PLINT	meubel plint	schilferwerk	OPMERKING
0-01	kantoorruimte	33,1																
0-02	invalide toilet	4,3																
0-03	toilet	5,7																
0-04A	gang	5,0																alle buitenhoeken RVS hoekprofiel
0-05A	berging	21,1																alle buitenhoeken RVS hoekprofiel
0-05B	berging	16,6																alle buitenhoeken RVS hoekprofiel
0-06A	keuken	20,0																alle buitenhoeken RVS hoekprofiel
0-06B	keuken	18,1																alle buitenhoeken RVS hoekprofiel
0-06C	restaurant	102,0																
0-06D	restaurant	35,6																
0-07	garderobe	14,1																
0-08A	zaal 1	76,0																
0-08B	zaal 2	57,4																
0-08C	bijzart	100,1																
0-09	bergruimte	35,8																
0-10	toilet dames	7,0																
0-11	toilet heren	7,0																
0-12	berging	6,6																
0-13	werkruimte	6,6																
0-14	entree	14,3																
0-15	gang	345,1																
1-16	techniek	39,0																

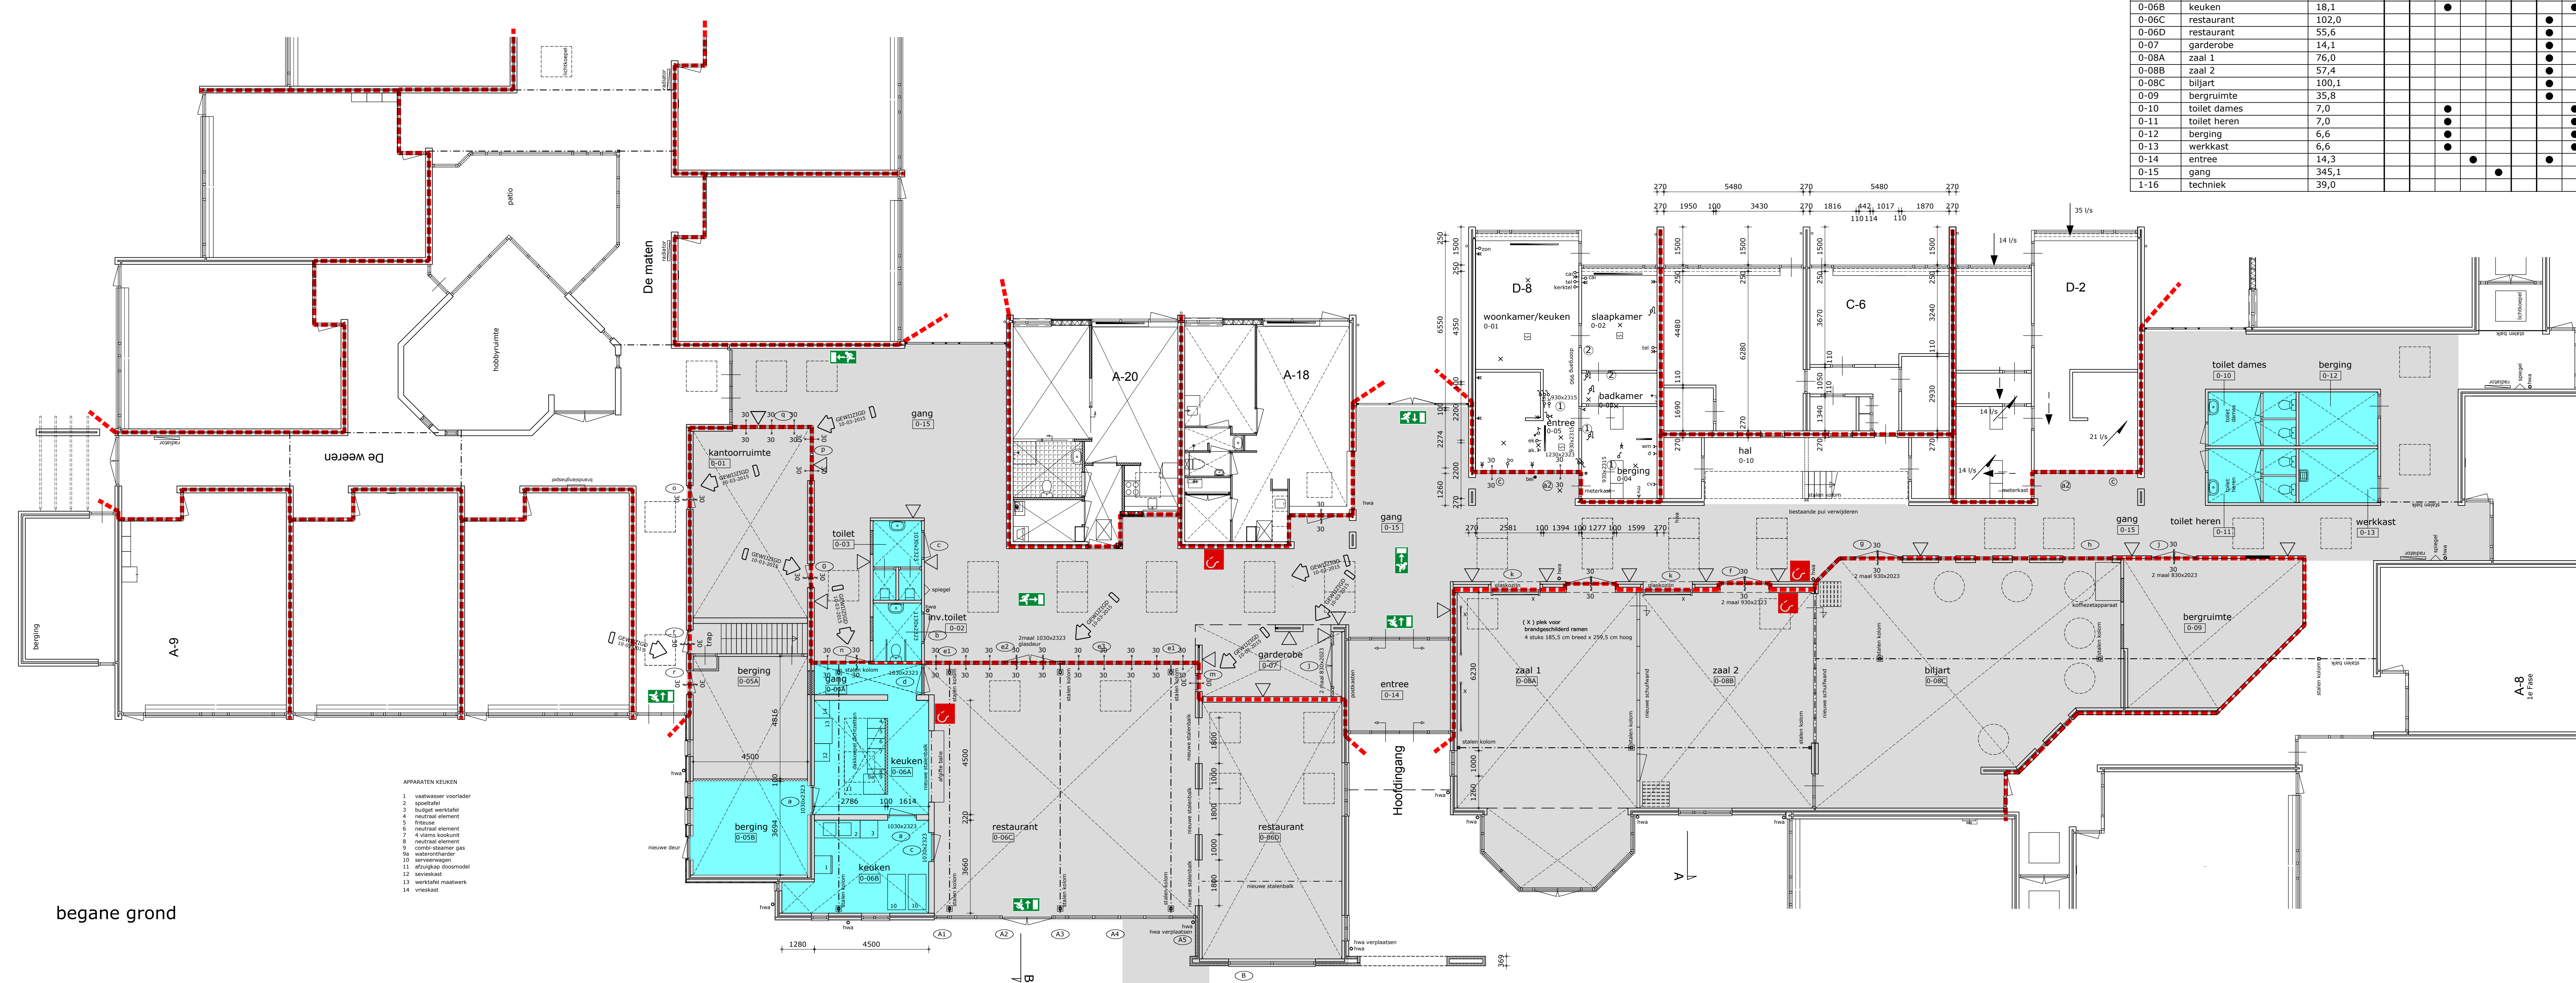

begane grond

### HJK architecten

Architectenbureau bna  
 Haykens Janina Kremer bv  
 Zandpark 5  
 9724 AD Groningen  
 050 3183444  
 hjk@hjk-architecten.nl  
 www.hjk-architecten.nl

project: 2254  
 getekend: klas 3/10g  
 schaal: 1:100

BESTEK

opdrachtgever:  
 Woonconcept

betreft het werk:  
 De Landerijen

onderdeel:  
 Plattegrond nieuwe toestand

datum:  
 03-11-2014  
 01-12-2014  
 19-12-2014  
 10-02-2015  
 10-03-2015

B-03I