




Westgevel

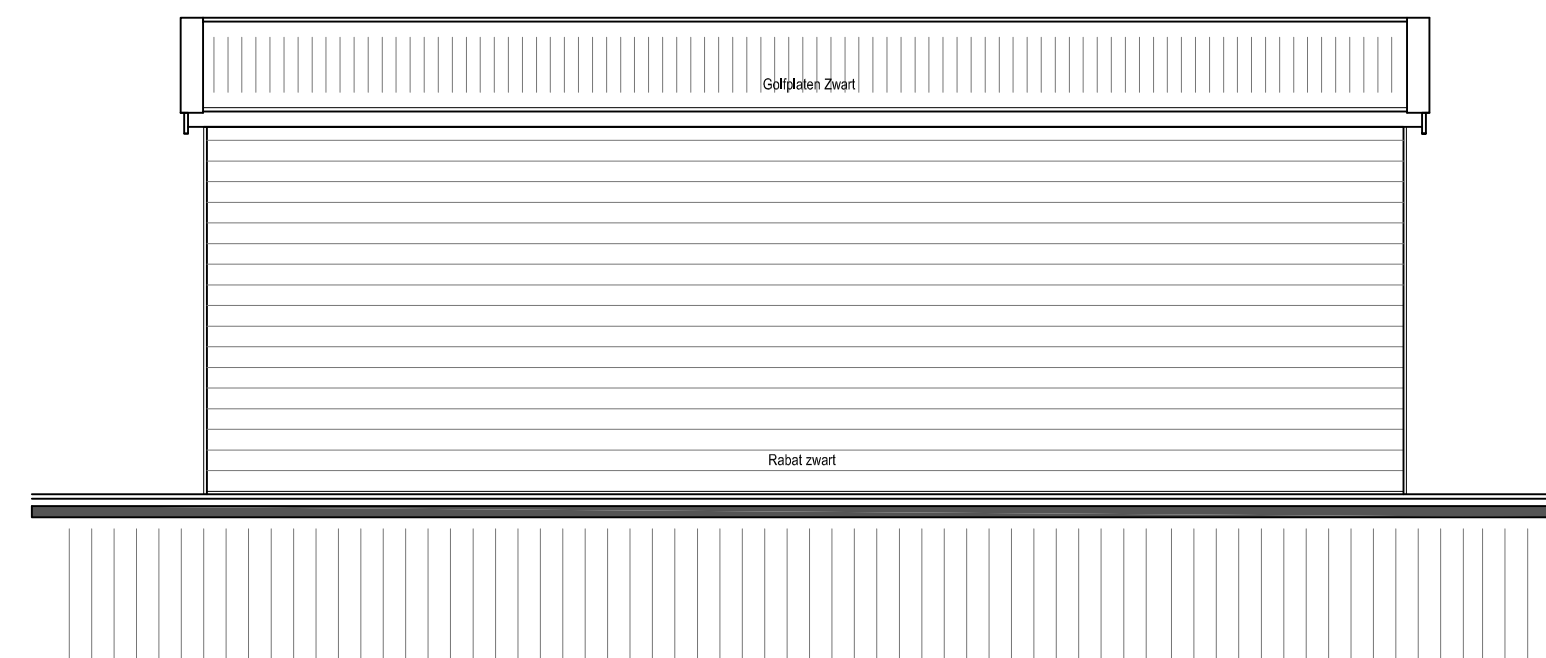


Zuidgevel

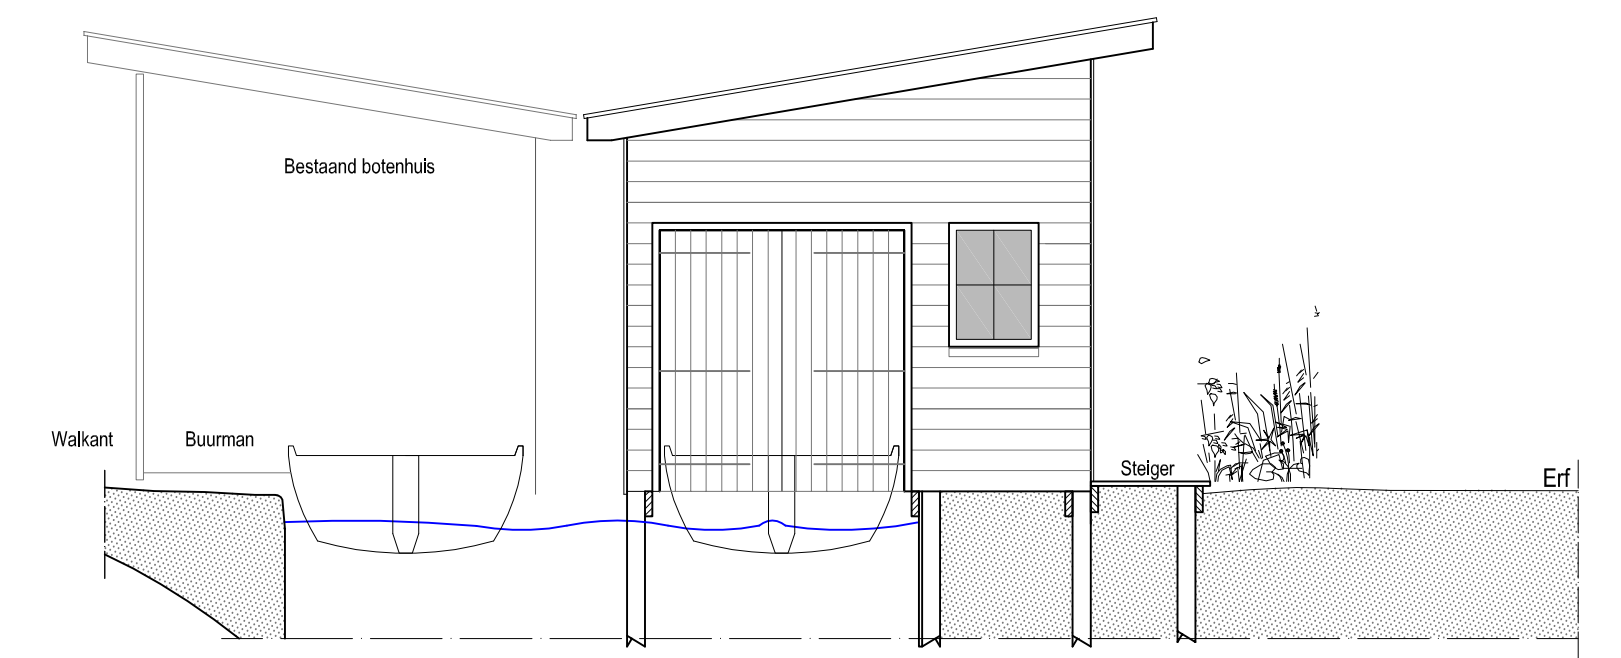


Oostgevel

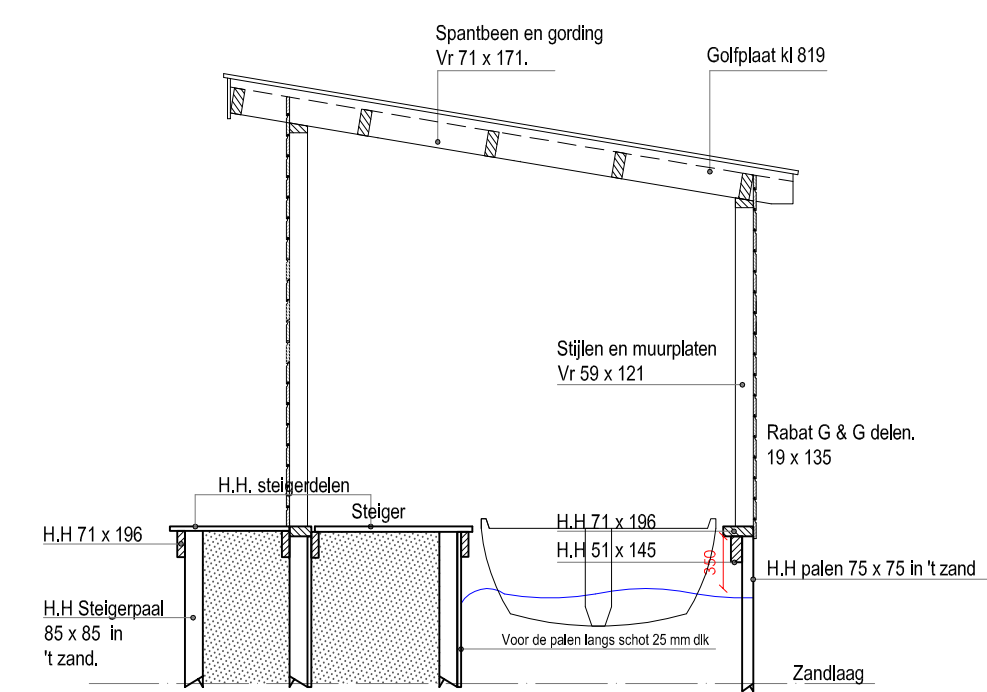


Doorsnede

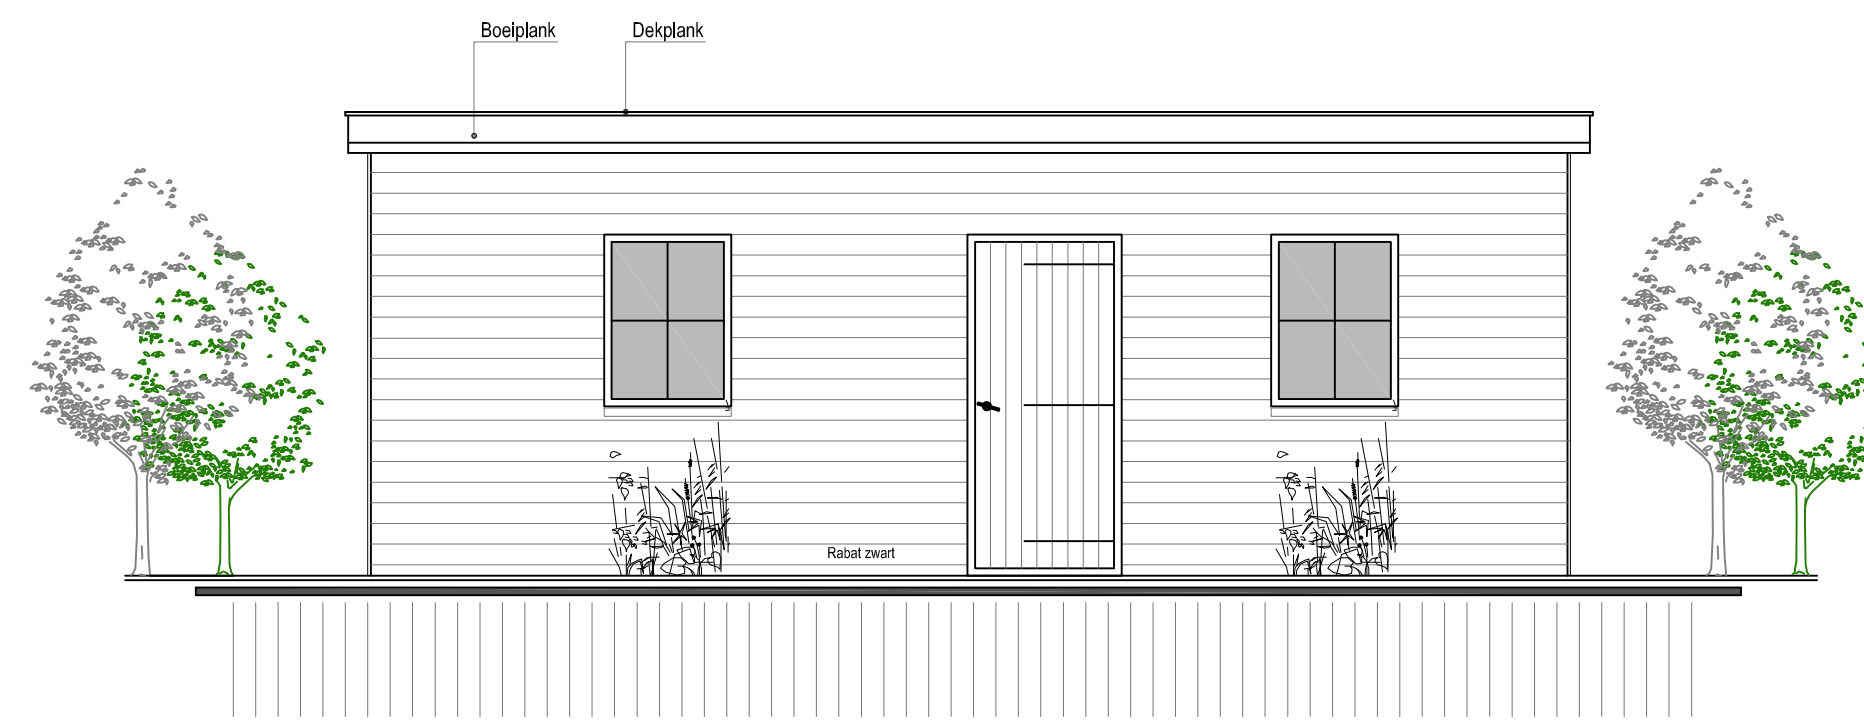


Noordgevel

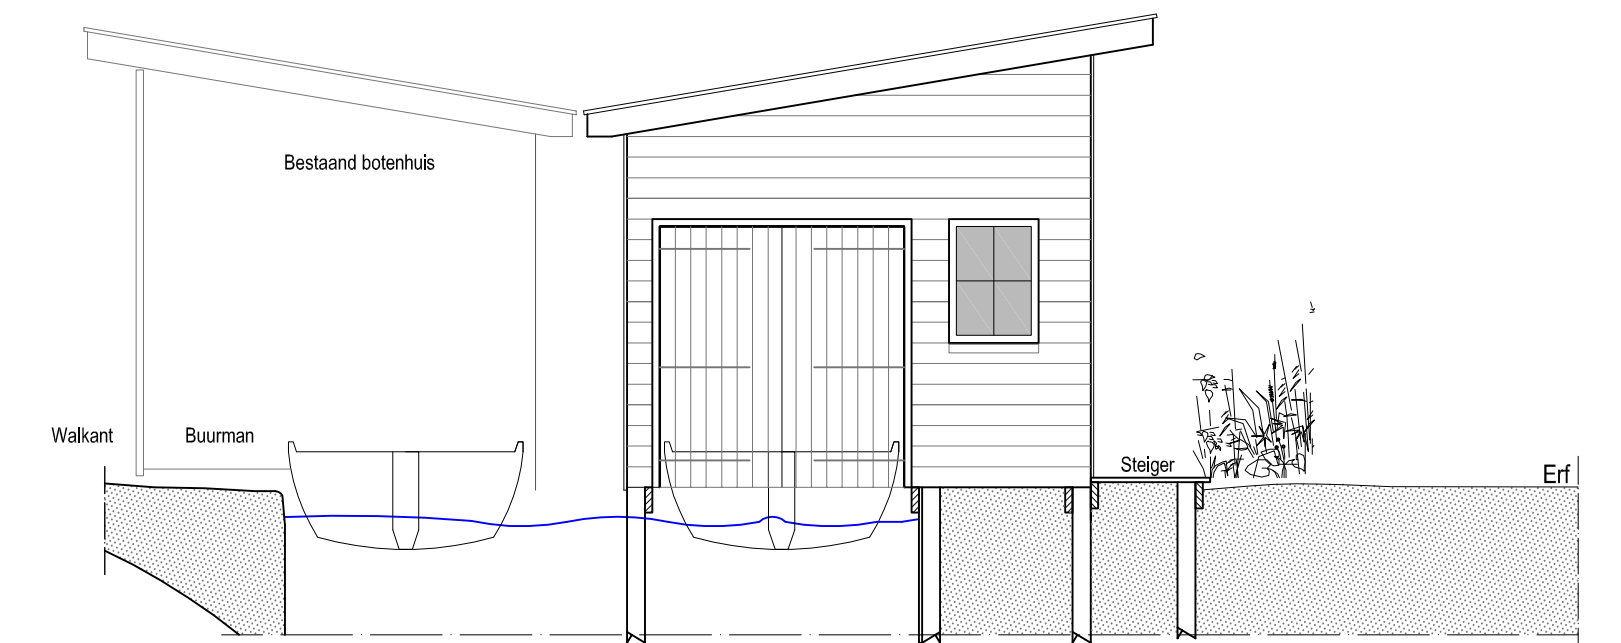


Oostgevel

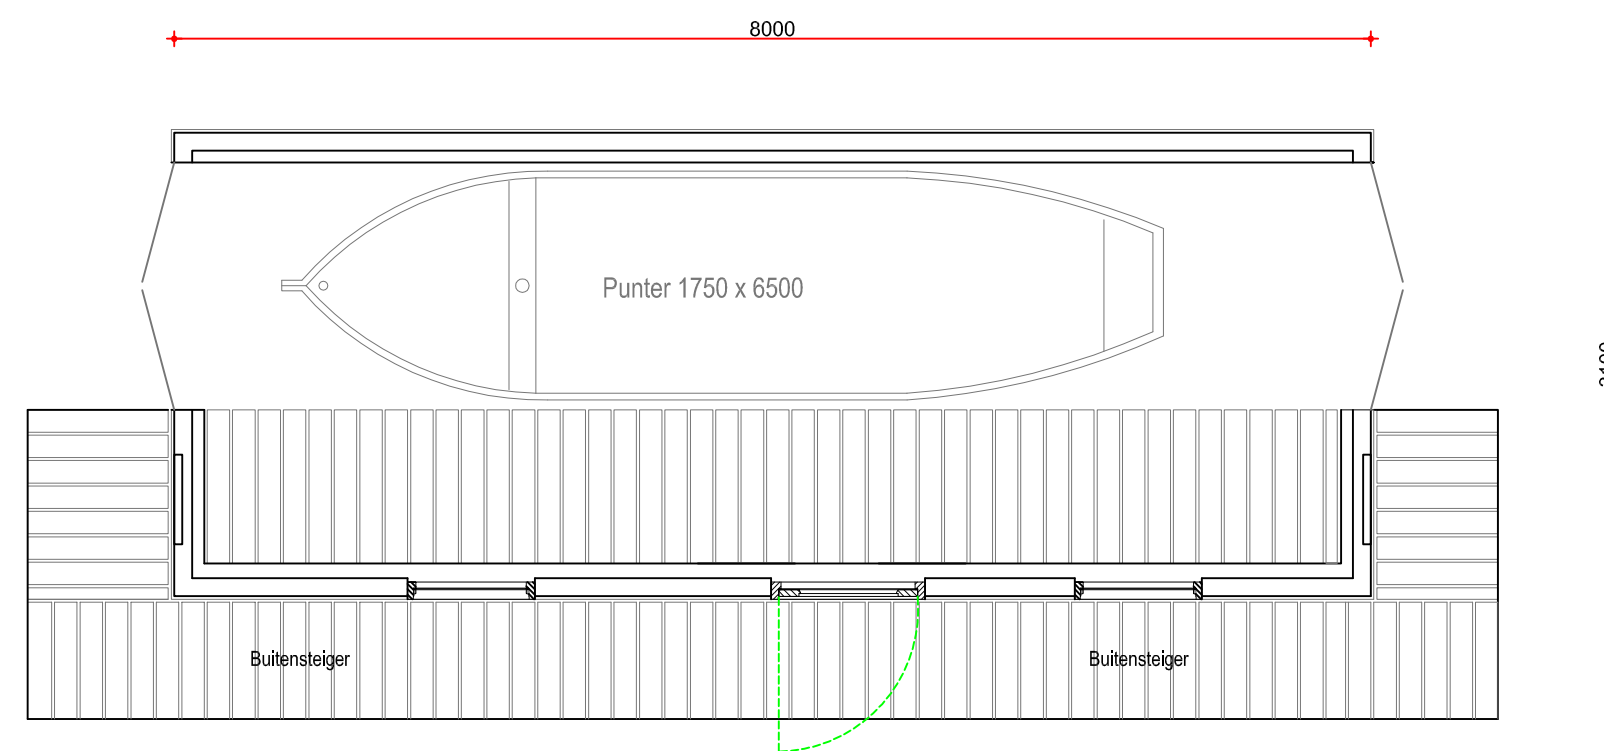


Plattegrond
Max 25 m².

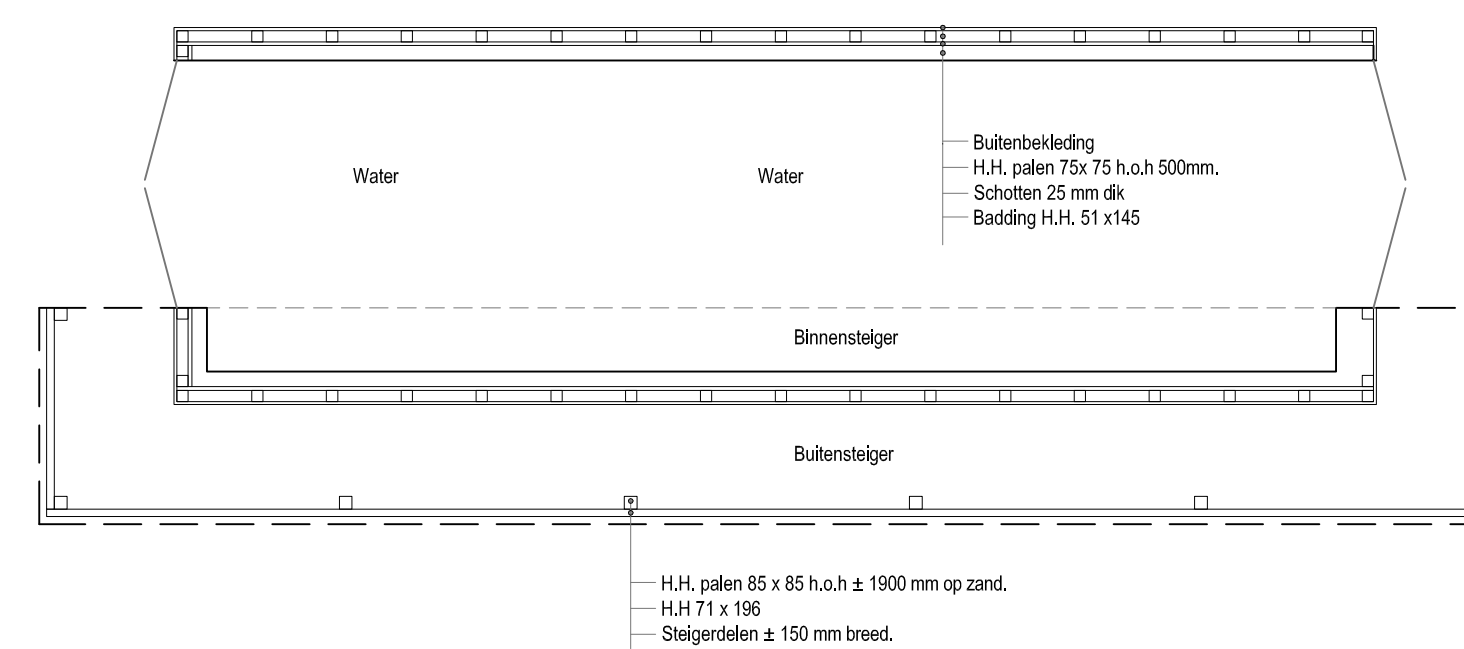

Funderingsplan

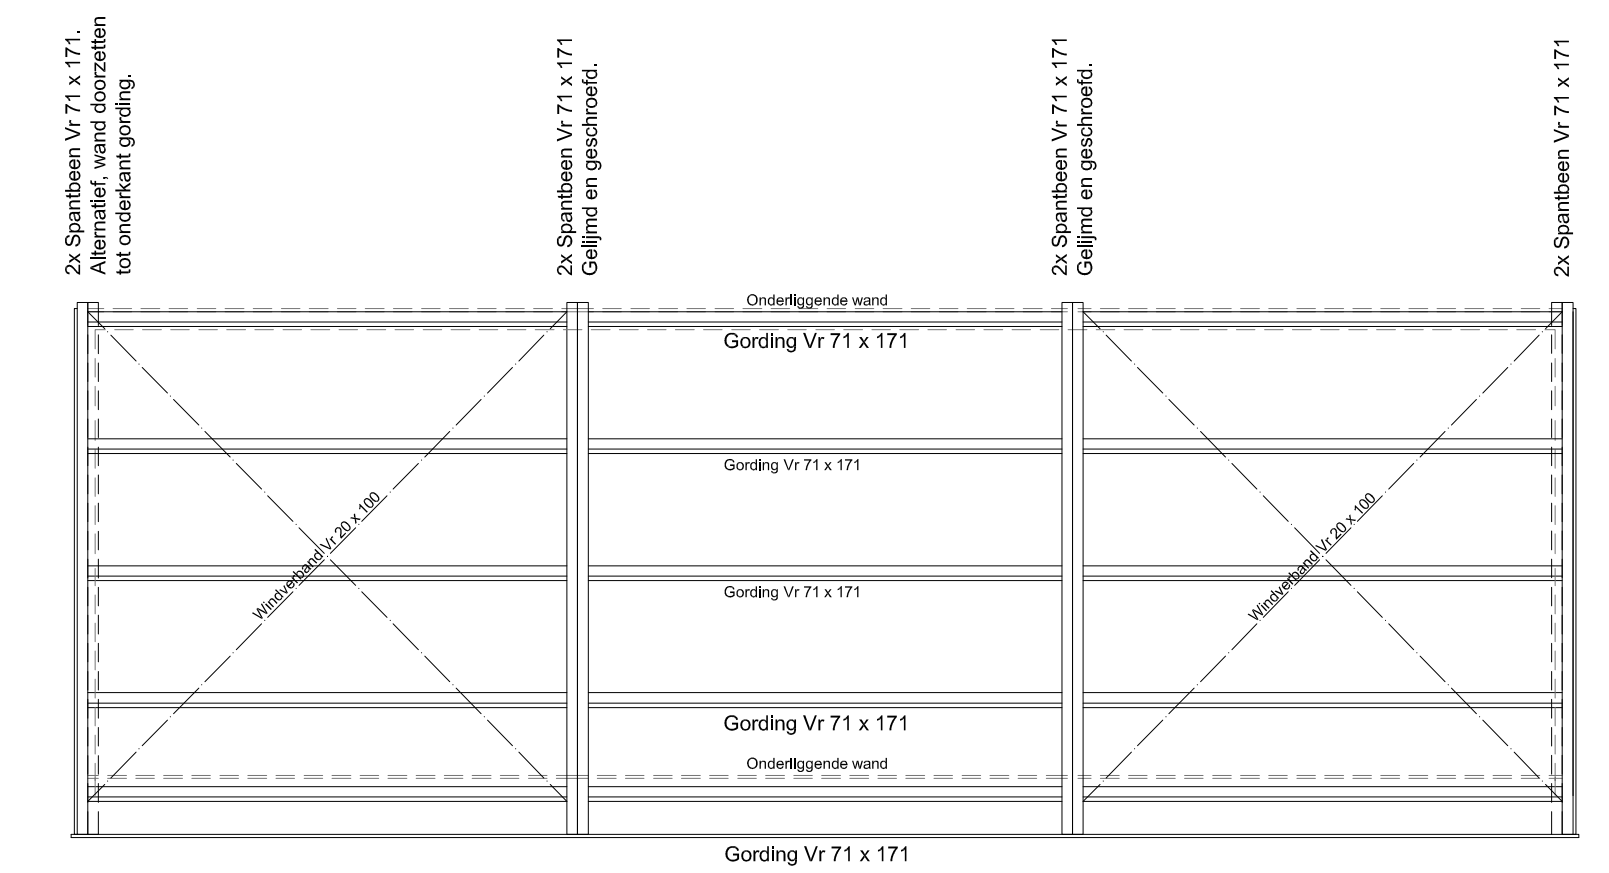

Kapplan

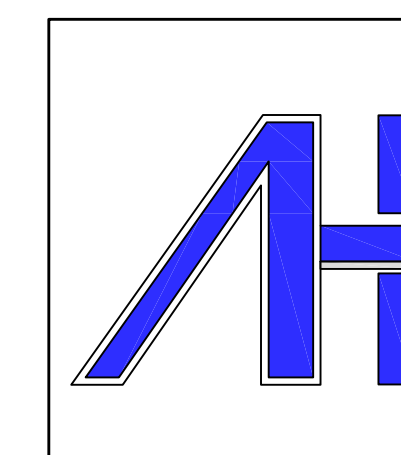

Teken & Kalkulatie Buro Aalt Hoen

Heerenveenseweg 59a 8471 BB Wolvega Tel: 0561-615747 Mob: 06-18221841

Opdrachtgever: **Fam. J. de Jong**
Googweg 11
1399 EP Mulderberg

Project: **Herbouwen van bestaande botenhuis.**
Noorderpad 6
8355 AP Gielthoorn

Blad
BH-1

Onderwerp: **Gevelaanzichten - Plattegrond - Doorsnede.** Formaat: **A1**

Datum: 05-04-2016 Schaal: 1:50 Toelichting: Omgevingsvergunningaanvraag 05-04-2016
Wolvenbalk: Schaal: 1:50