


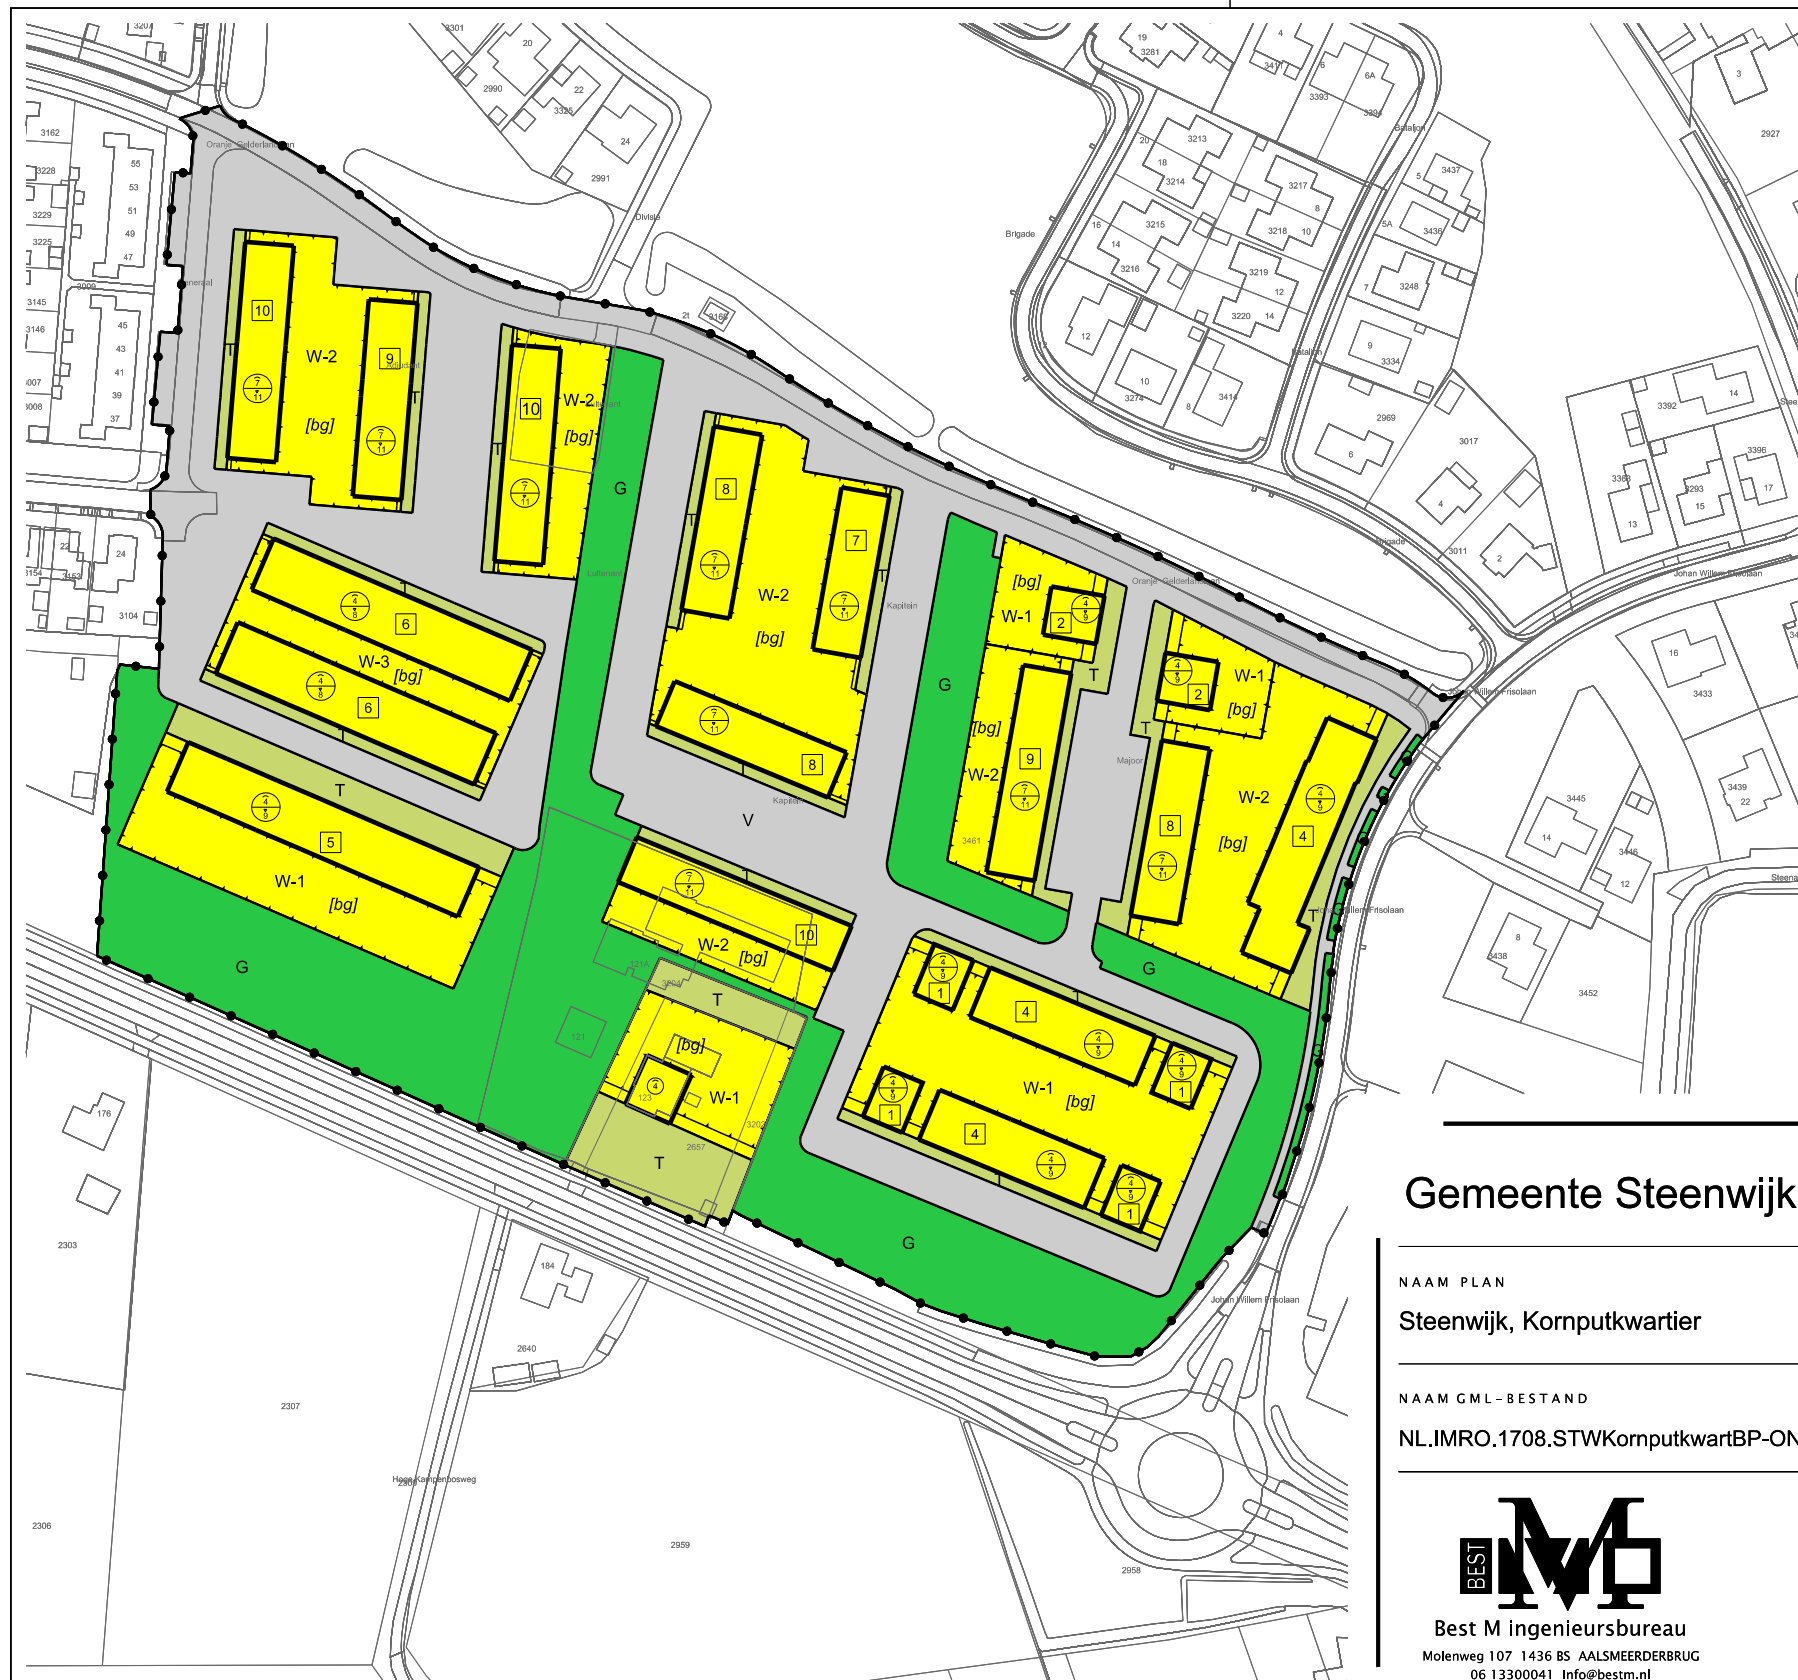

LEGENDA

- Plangebied**
- Plangrens
- Bestemmingen**
- G Groen
 - T Tuin
 - V Verkeer
 - W-1 Wonen - 1
 - W-2 Wonen - 2
 - W-3 Wonen - 3
- Bouwvlak**
- bouwvlak
- Bouwaanduidingen**
- [bg] bijgebouwen
- Maatvoering**
- 8 maximum aantal wooneenheden
 - 4 maximum goothoogte (m)
 - 5/7 maximum goothoogte (m), maximum bouwhoogte (m)
- Verklaring**
- Ondergrond

Gemeente Steenwijkerland



NAAM PLAN

Steenwijk, Kornputkwartier

NAAM GML-BESTAND

NL.IMRO.1708.STWKornputkwartBP-ON01

DATUM

6-11-2024

BLAD VAN BLADEN

1 VAN 1

FORMAAT

A3

TEKENAAR

MvL

SCHAAL

1:1500



Best M ingenieursbureau

Molenweg 107 1436 BS AALSMEERDERBRUG
06 13300041 Info@bestm.nl



Twentepoort Oost 16A 7609 RG Almelo
0546 454466 www.bjz.nu