




Voorgevel= zuidwest

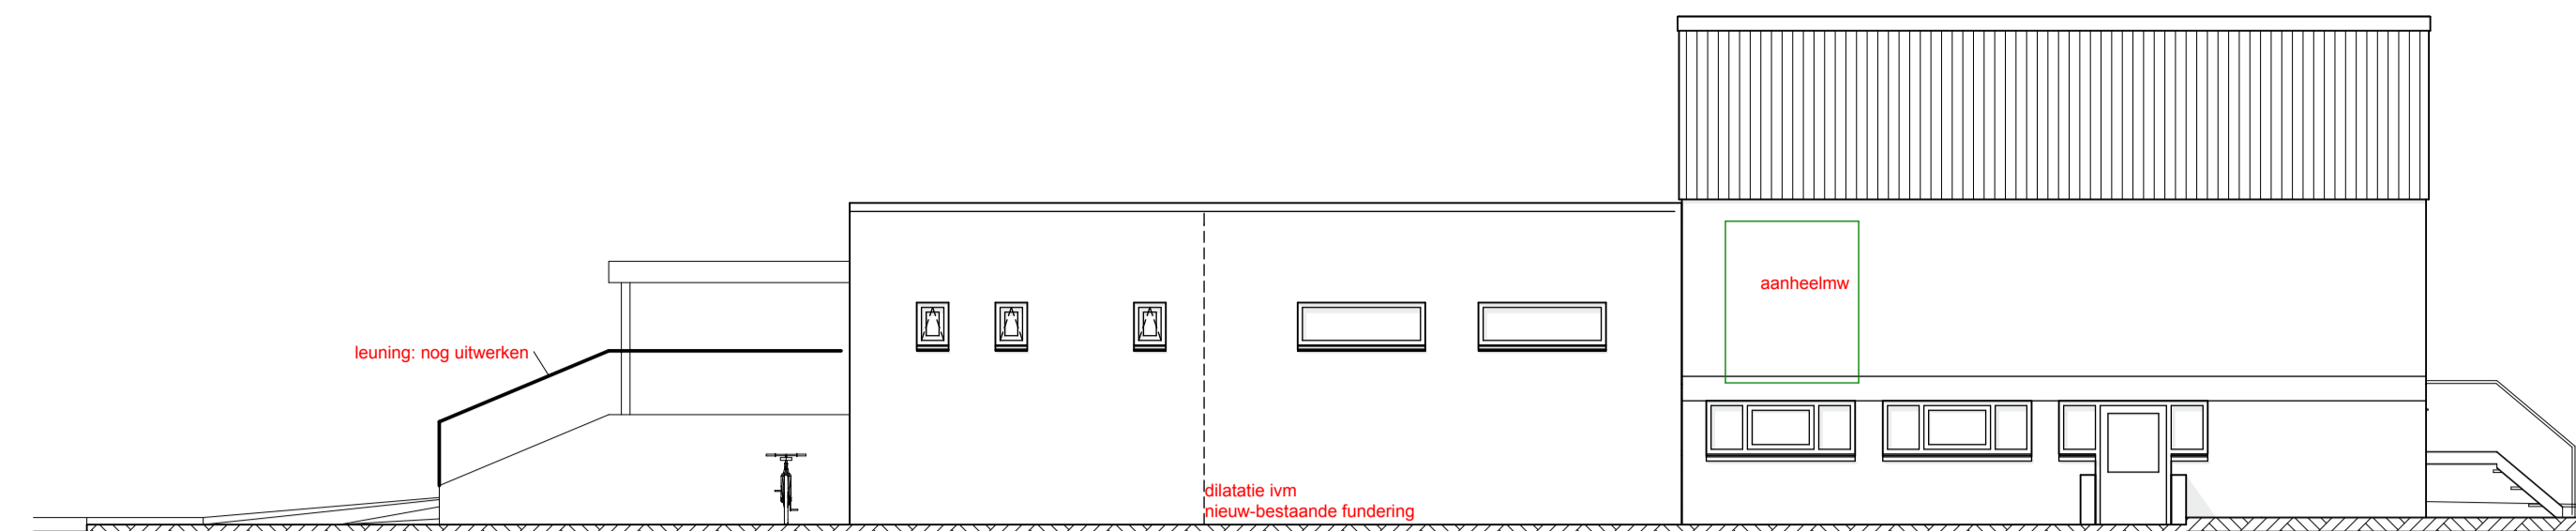


Rechtergevel= zuidoost

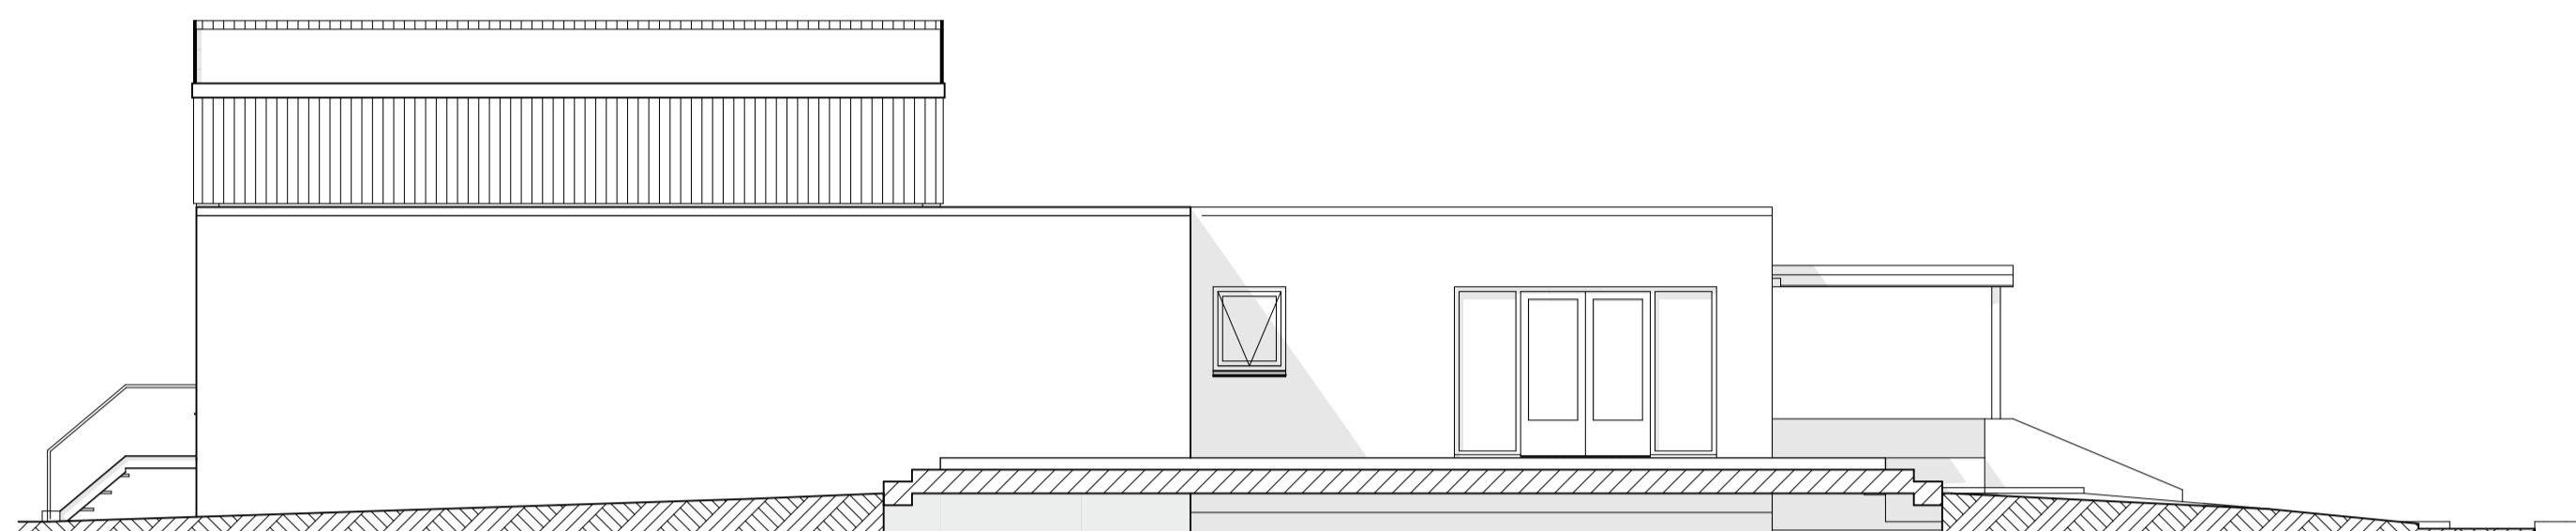


Linkergevel= noordwest

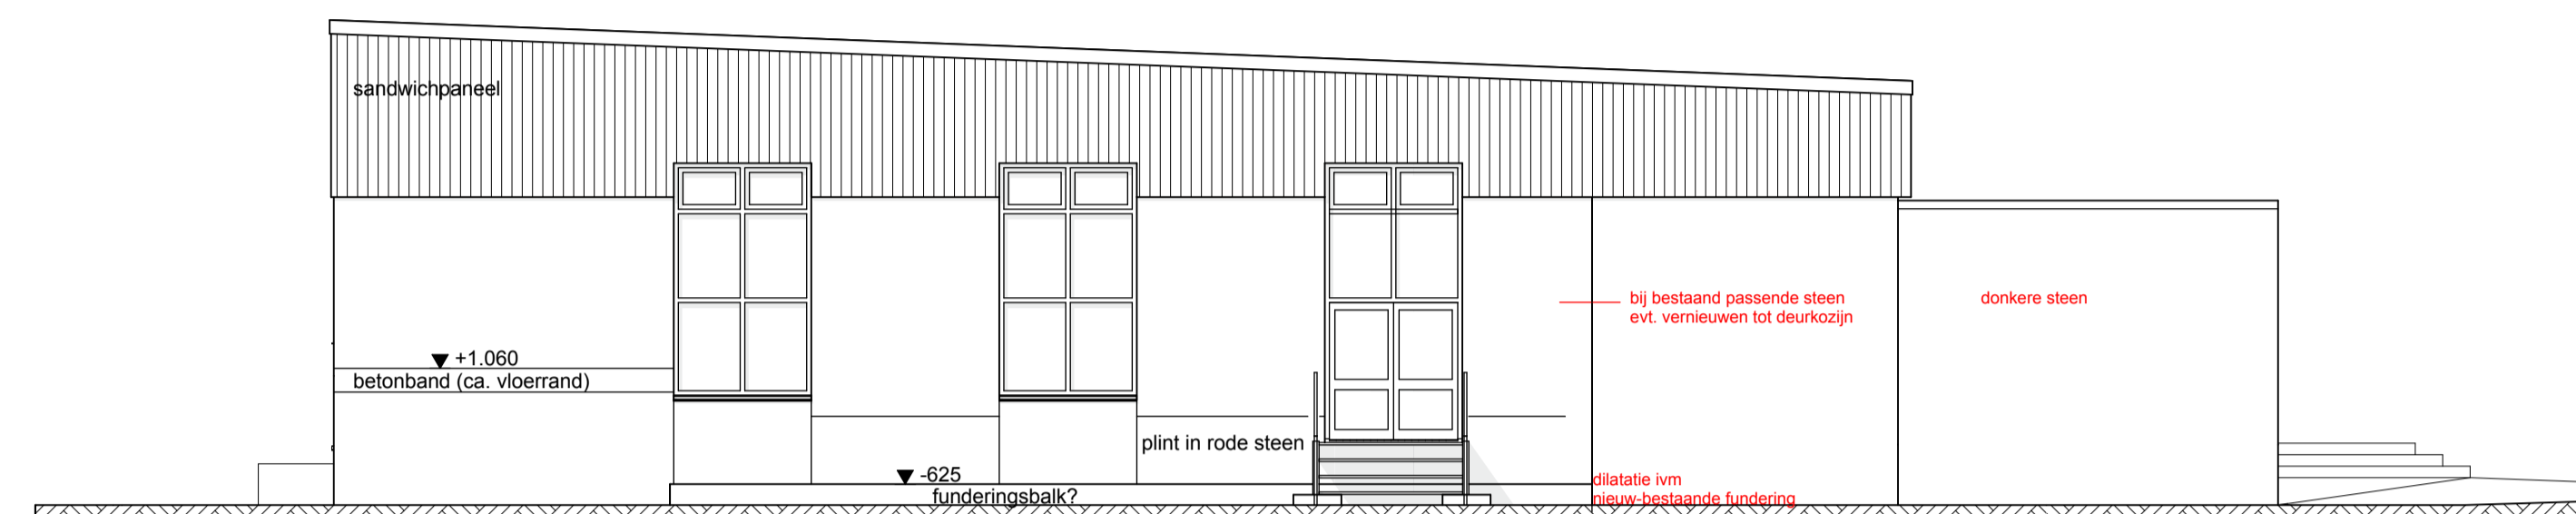


Achtergevel= noordoost

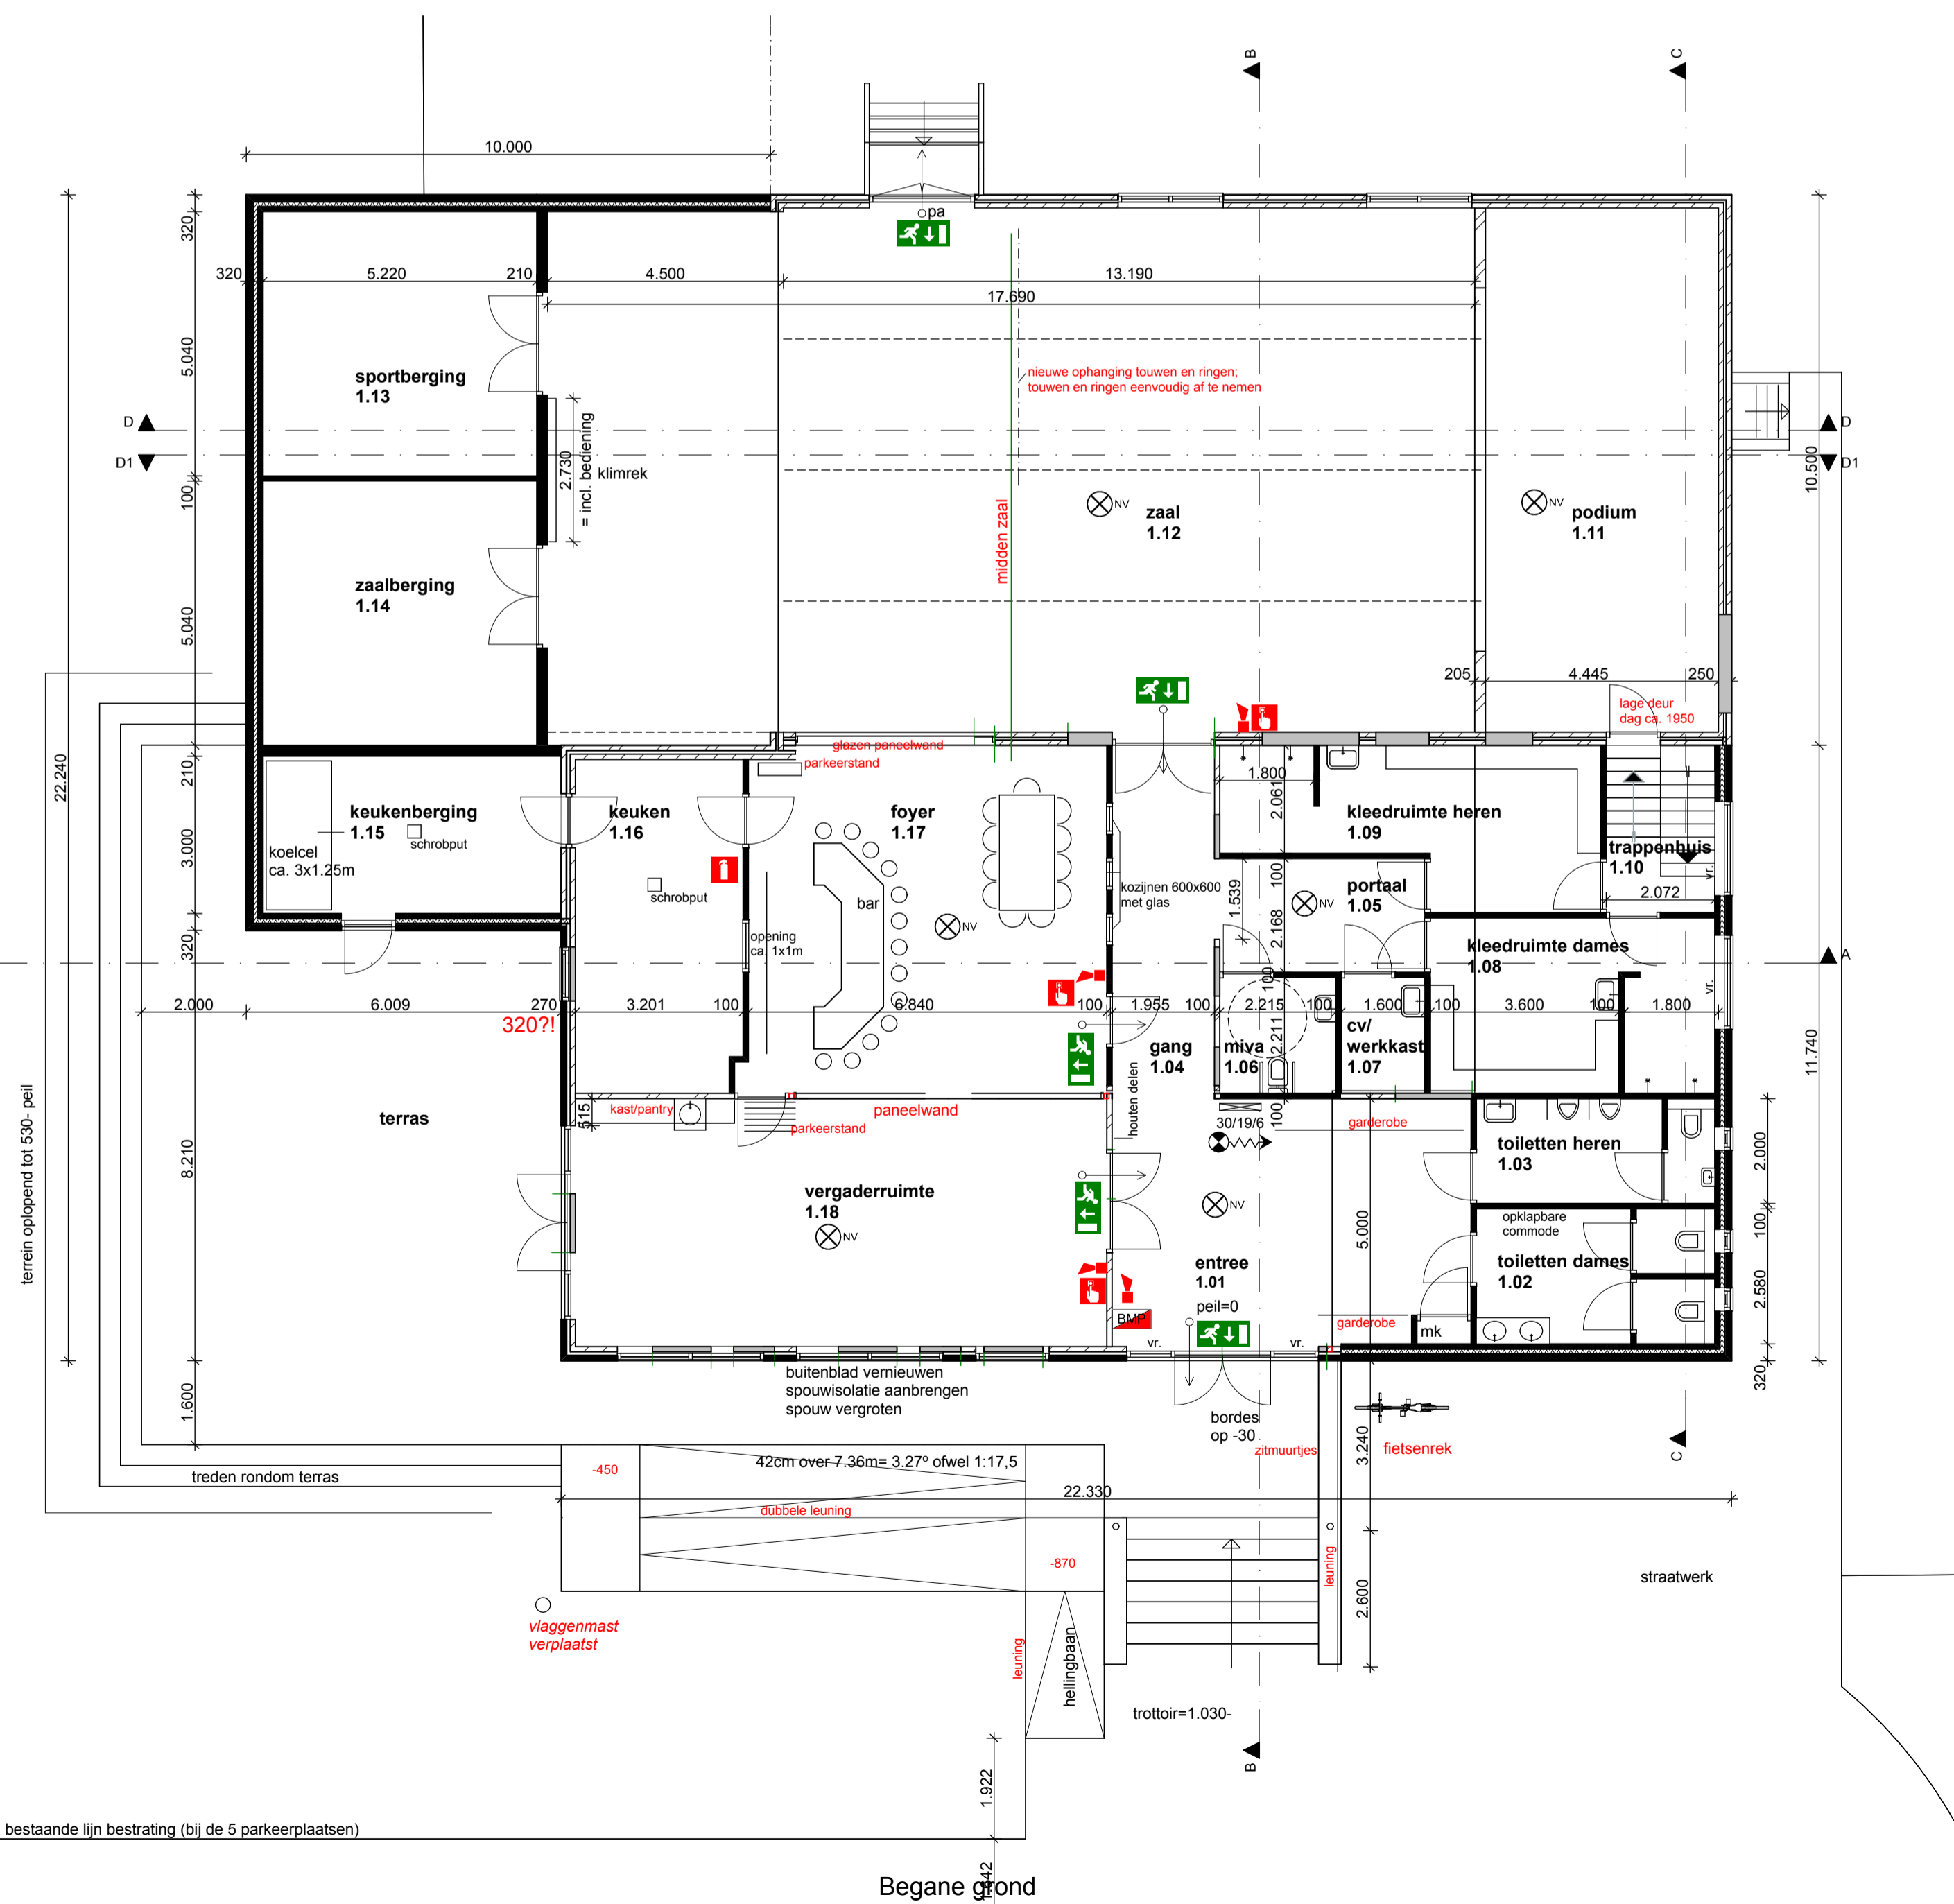

Begane grond

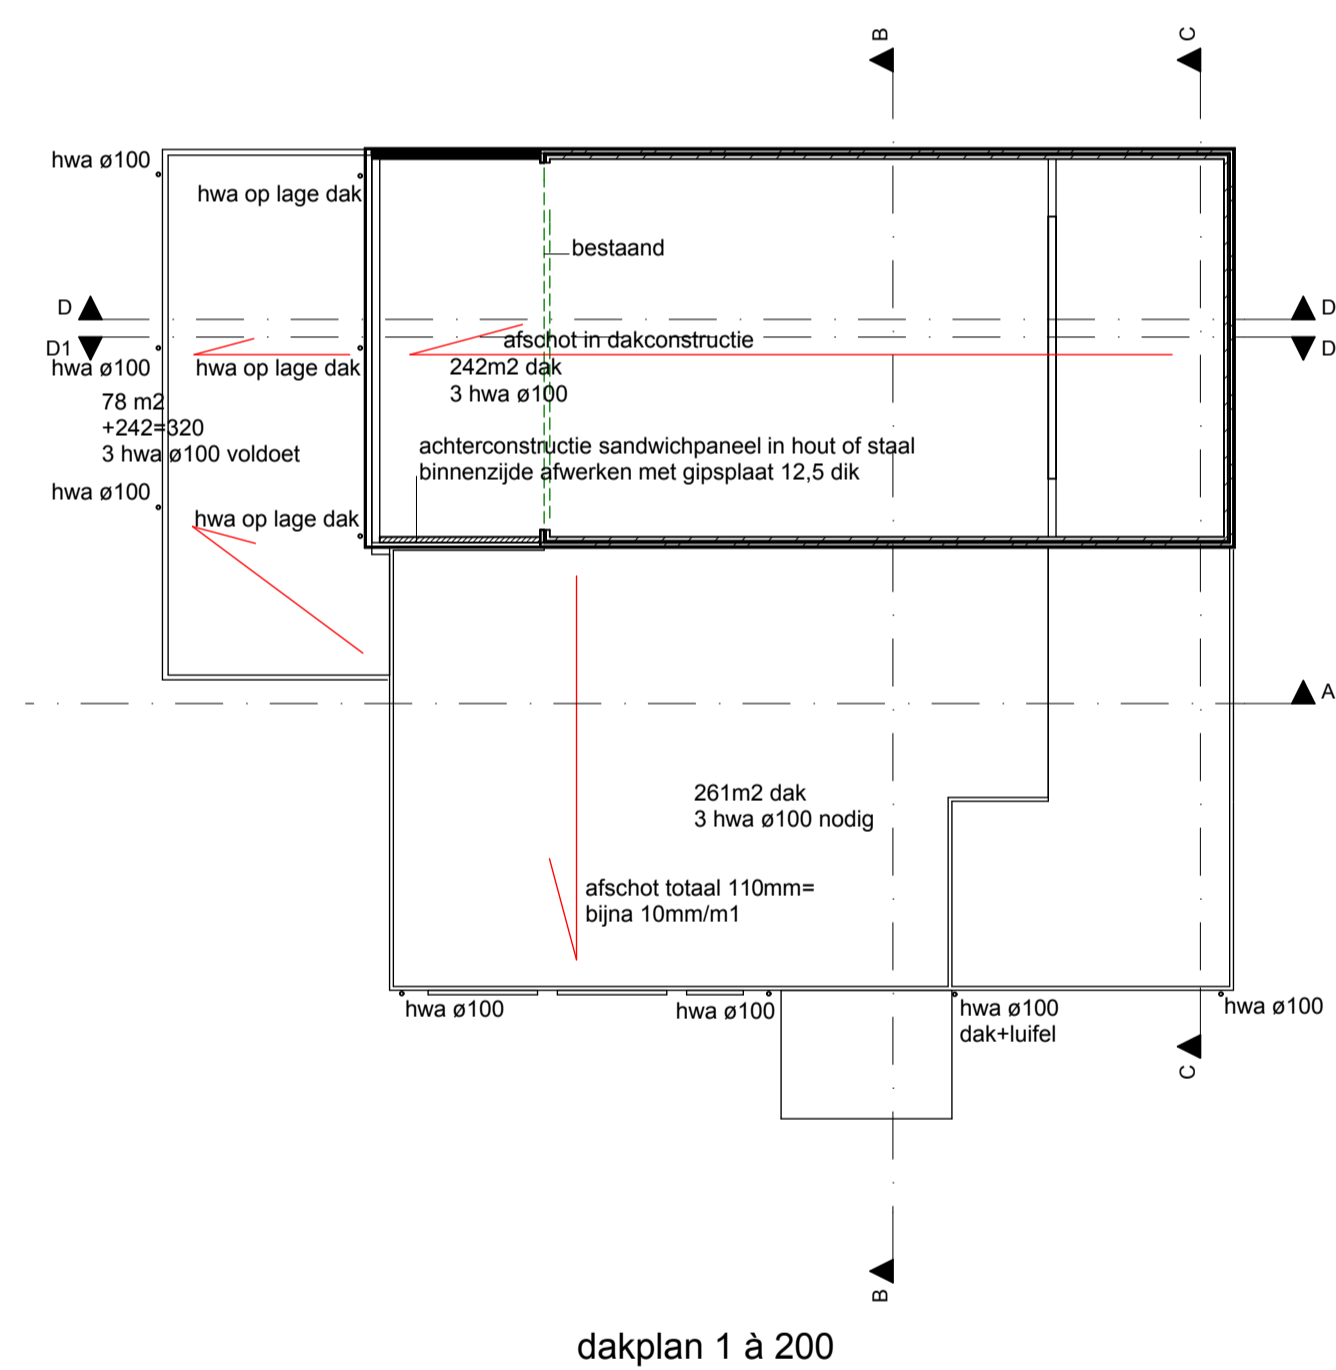

dakplan 1 à 200

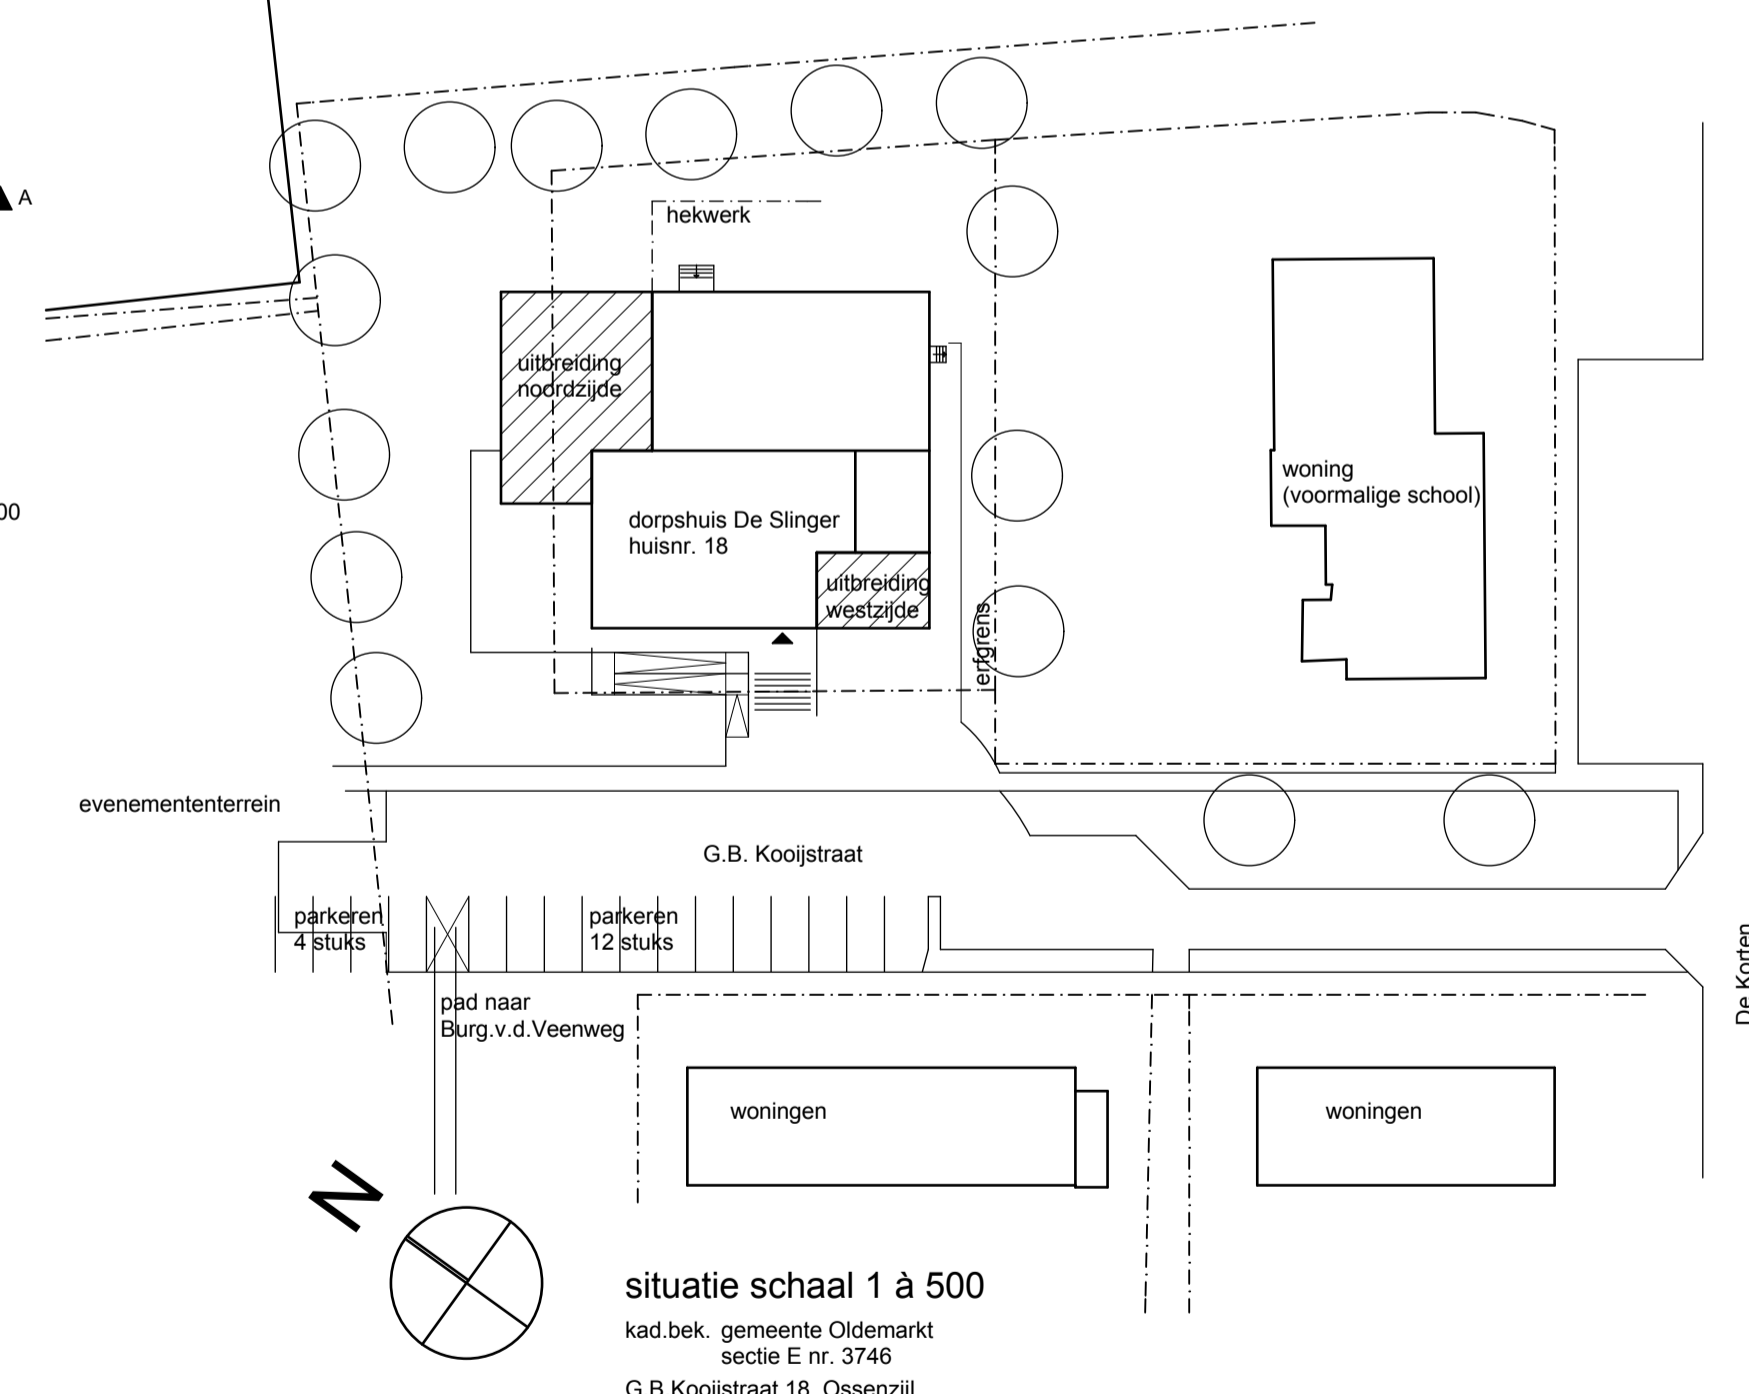

situatie schaal 1 à 500
kad.bek. gemeente Oldemarkt
sectie E nr. 3746
G.B. Kooijstraat 18 Ossenzijl

SLR Uitbreiding, verbouw en renovatie dorpshuis Ossenzijl
 schaal: 1 à 100
 datum: 03-12-2014
 gewijz: 12-01-2015
 nieuwe toestand: begane grond, gevels, situatie

tek. nr. **D03**

ALETTA JONGSCHAAP ARCHITECT A.V.B.
 KALENBERG NOORD 25 8377 HA KALENBERG 0561 477445 FAX 477337