


Voorgevel

Rechterzijgevel

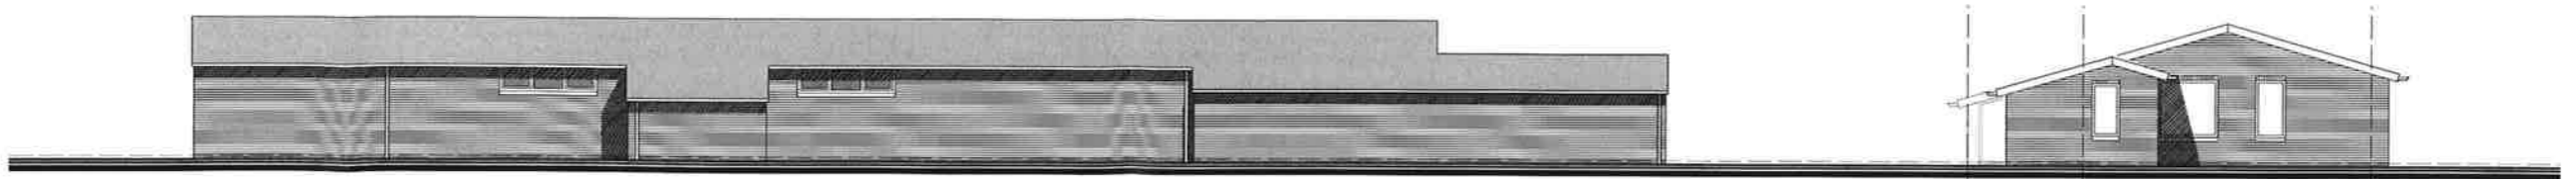


Beganegrond



Achtergevel

Linkerzijgevel

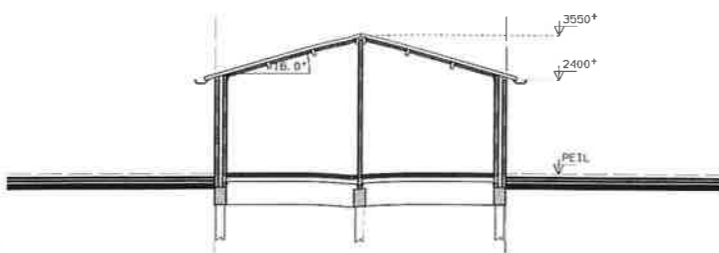

Doorsnede A-A

EXACTE MAATVOERING BESTAAND I.H.W. TE BEPALEN/TE CONTROLEREN

Project	Uitbreiding accommodatie V.V. Kulnre		
Onderdeel	Gewijzigde plattegrond gevels en doorsnede		
Opdrachtgever	Gemeente Steenwijkerland		
Schaal	1:100	Formaat	A1
Datum	20-11-2015	Gewijzigd	A 30-11-2015
		Getekend	G. Voerman
		Status	voorlopig
		fase	Voorlopig ontwerp