


VOORGEVEL

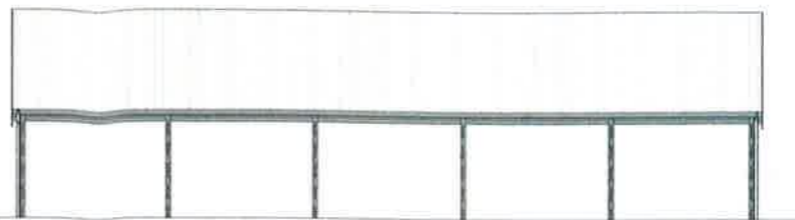


LINKERZIJGEVEL




ACHTERGEVEL (WATERZIJDE)



RECHTERZIJGEVEL

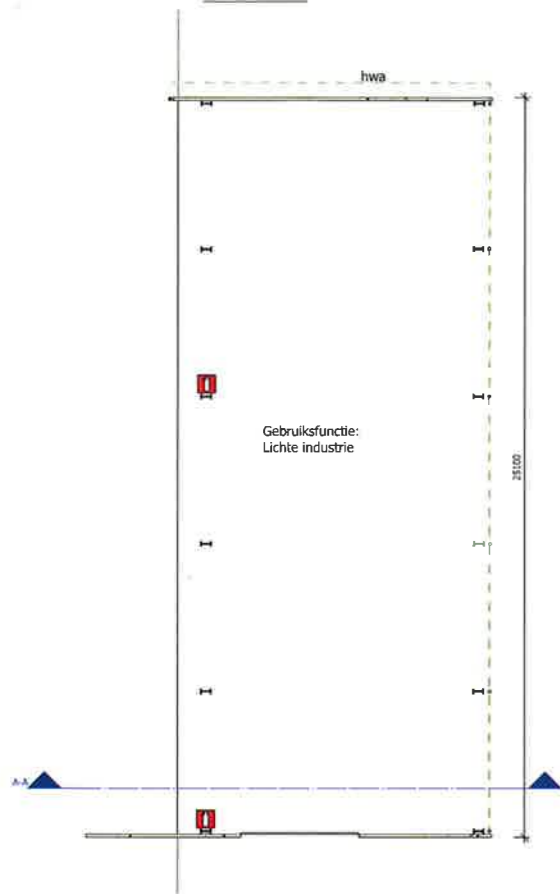


BEGANEGROND

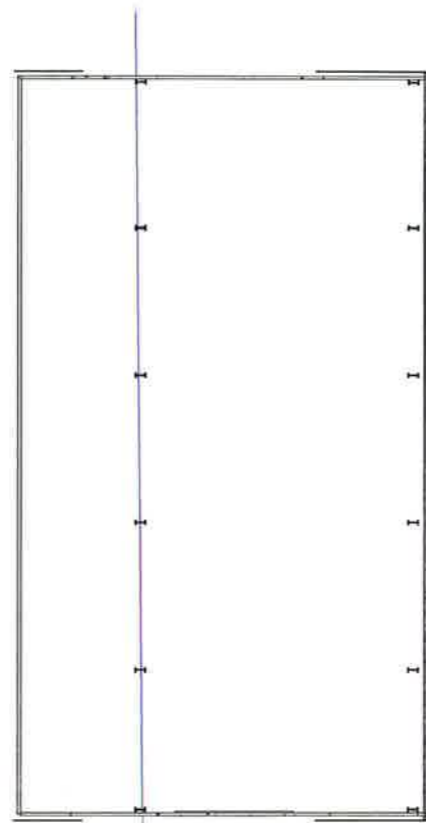


DOORSNEDE GOOTLIJN




BOVENAANZICHT KAP

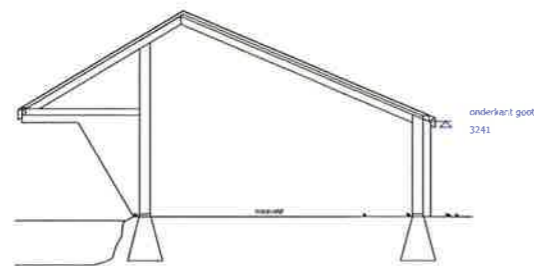

Doorsnede A-A

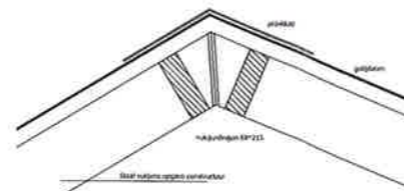

Detail 1

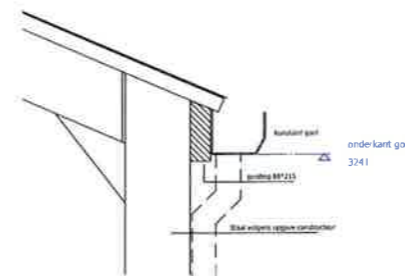


Detail 2



3D VIEW

Materialen en kleurenschema:

- Damwand Donker groen
- Golfplaat Grijs
- Spantpoten Donkergroen
- Goot (voorgevel) Grijs

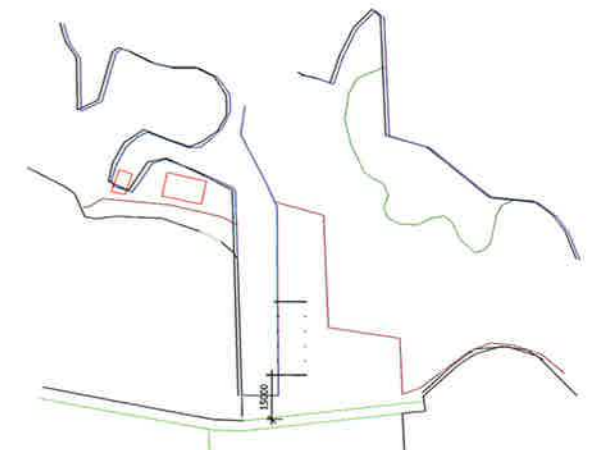

SITUATIE schaal 1:1000

TEKENBUREAU		Steenwikerweg 56		Pak: Duitstal ontwerp	
E.P. BOSMA		8397LE De Blesse		datum: 4-12-2013	
Telefoon 06 12 50 45 86		epbosma@home.nl		aansluiting: 8-11-2018	
www.tekenbureaupebosma.nl		A1		schaal: 1:500	
opdrachtgever: Fam. de B.	project: Functievoer	productie: E.P.B.		werk: Bpl / Geveeren	
adres: Langendijk 1	architect: E.P. Bosma	Nieuwkoop, Noord-Holland		titel: A102	