


PERSPEKTIEF

PLATTE GROND BESTAAND


PLATTE GROND NIEUW

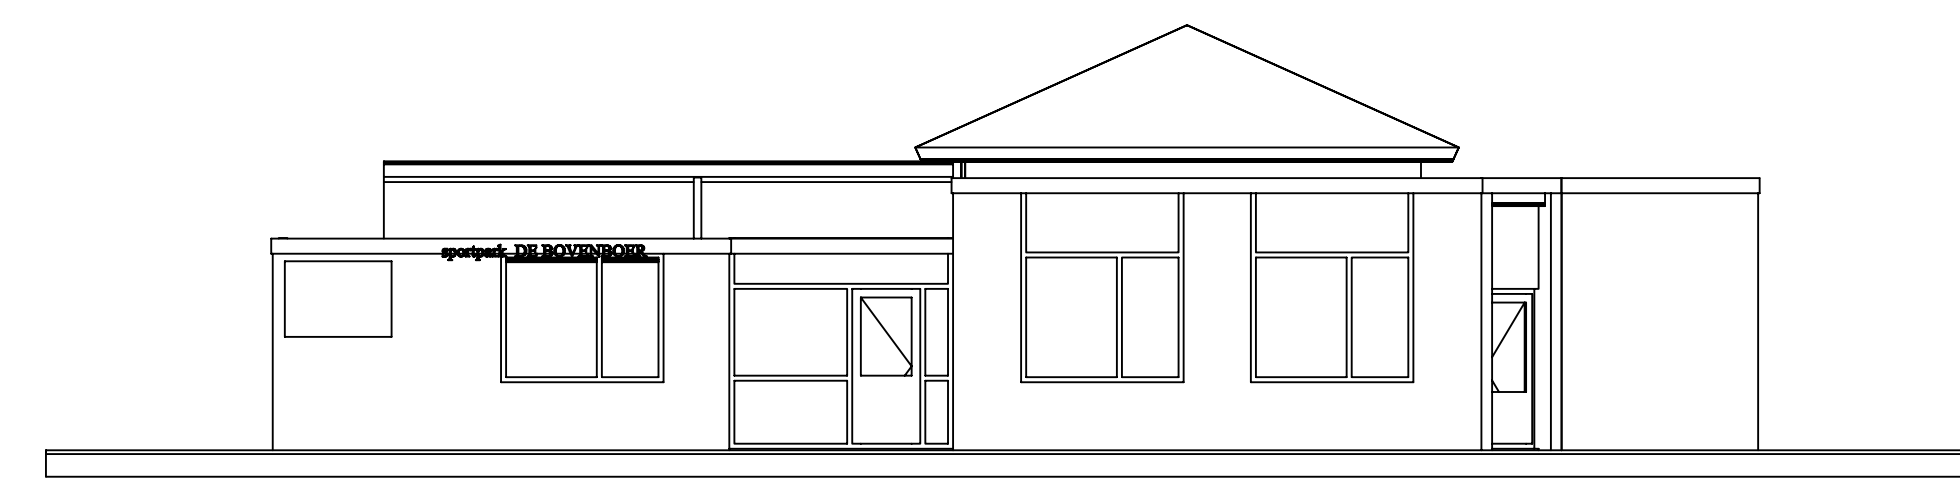


VOORGEVEL BESTAAND




RECHTERZIJGEVEL BESTAAND

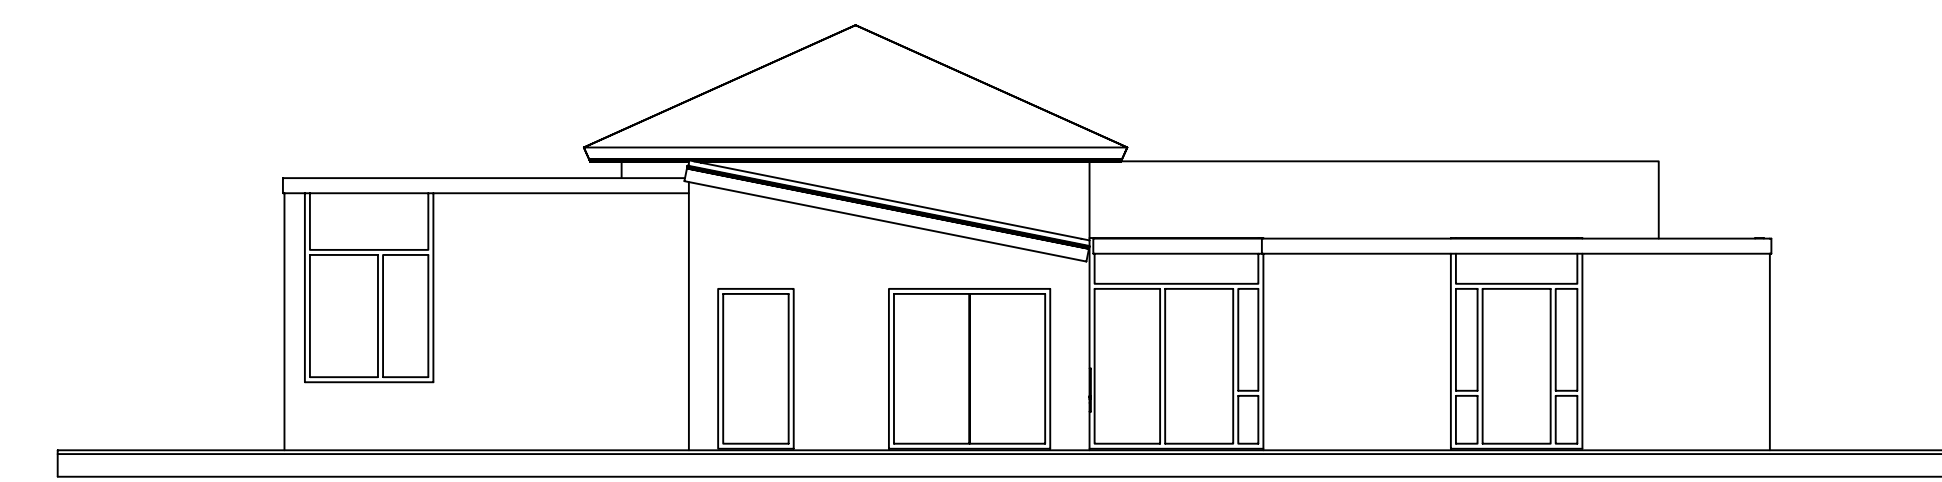


ACHTERGEVEL BESTAAND

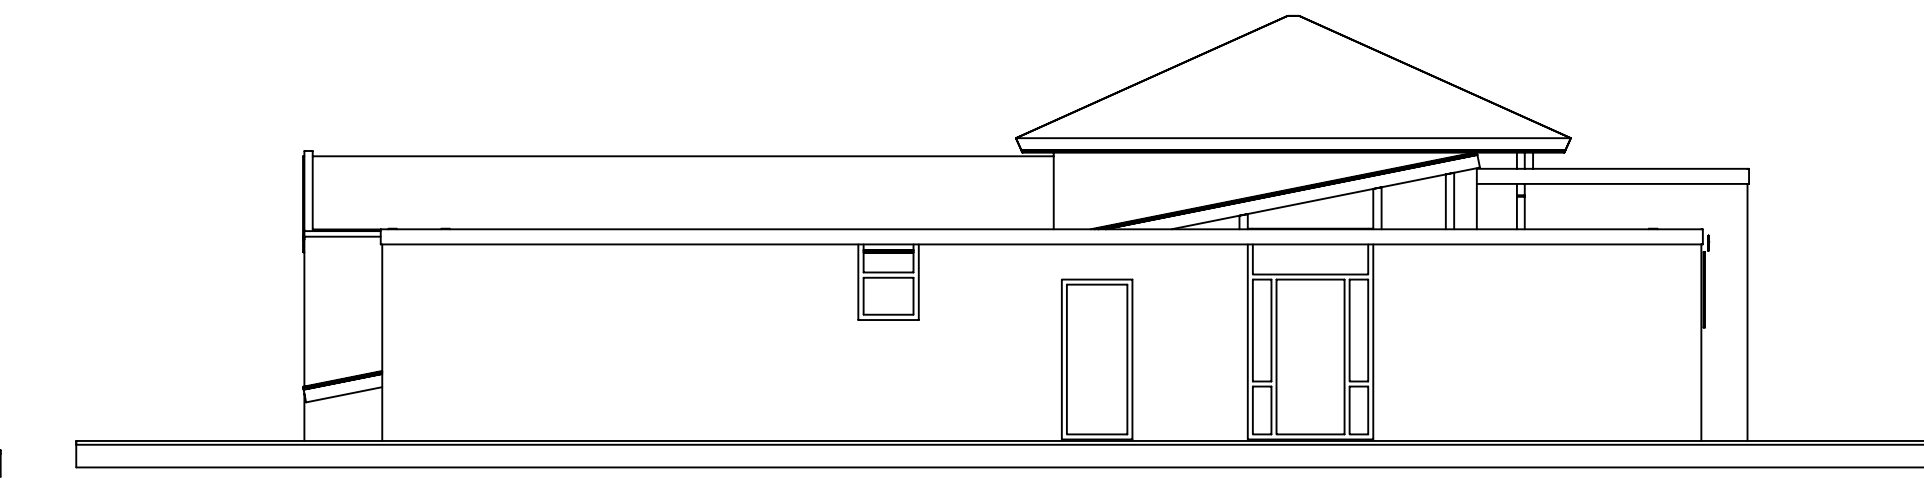


LINKERZIJGEVEL BESTAAND

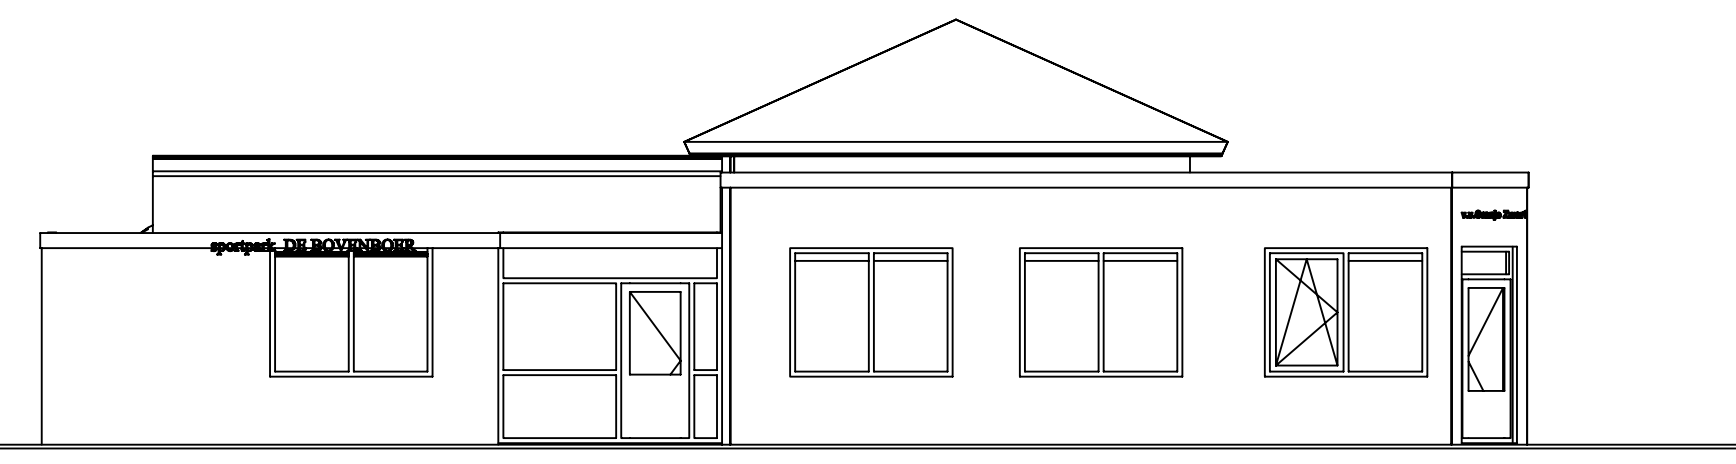


VOORGEVEL NIEUW

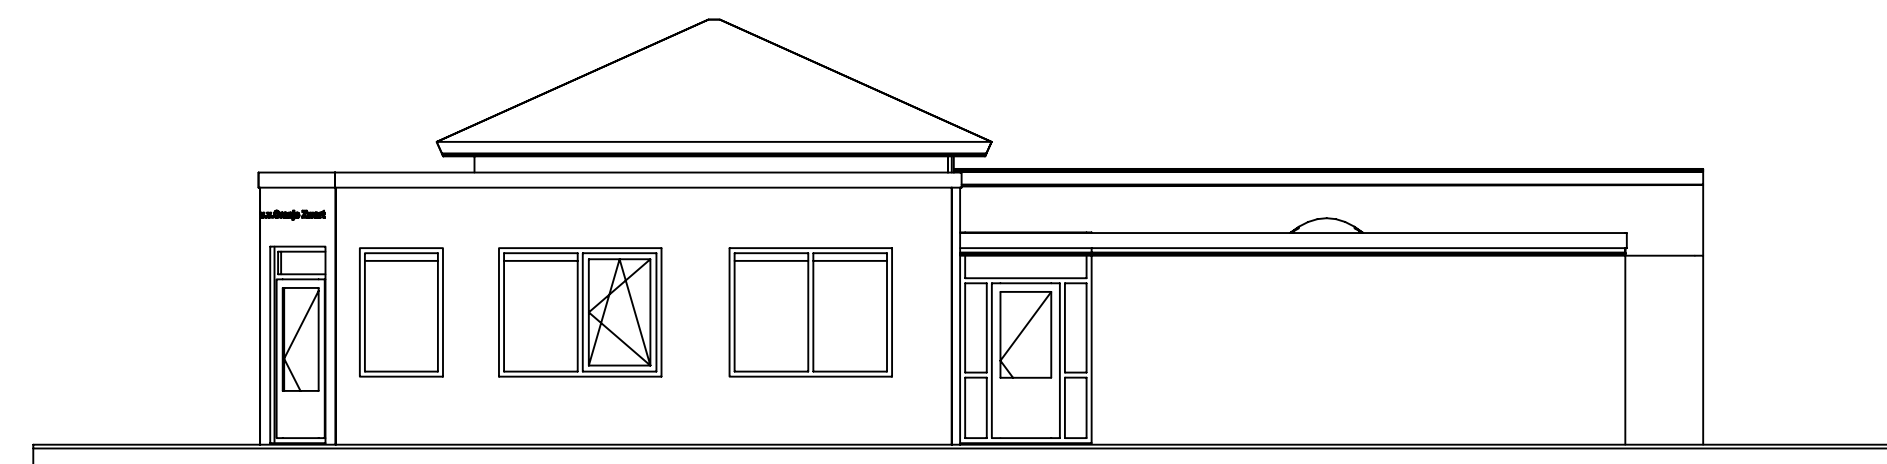


RECHTERZIJGEVEL NIEUW

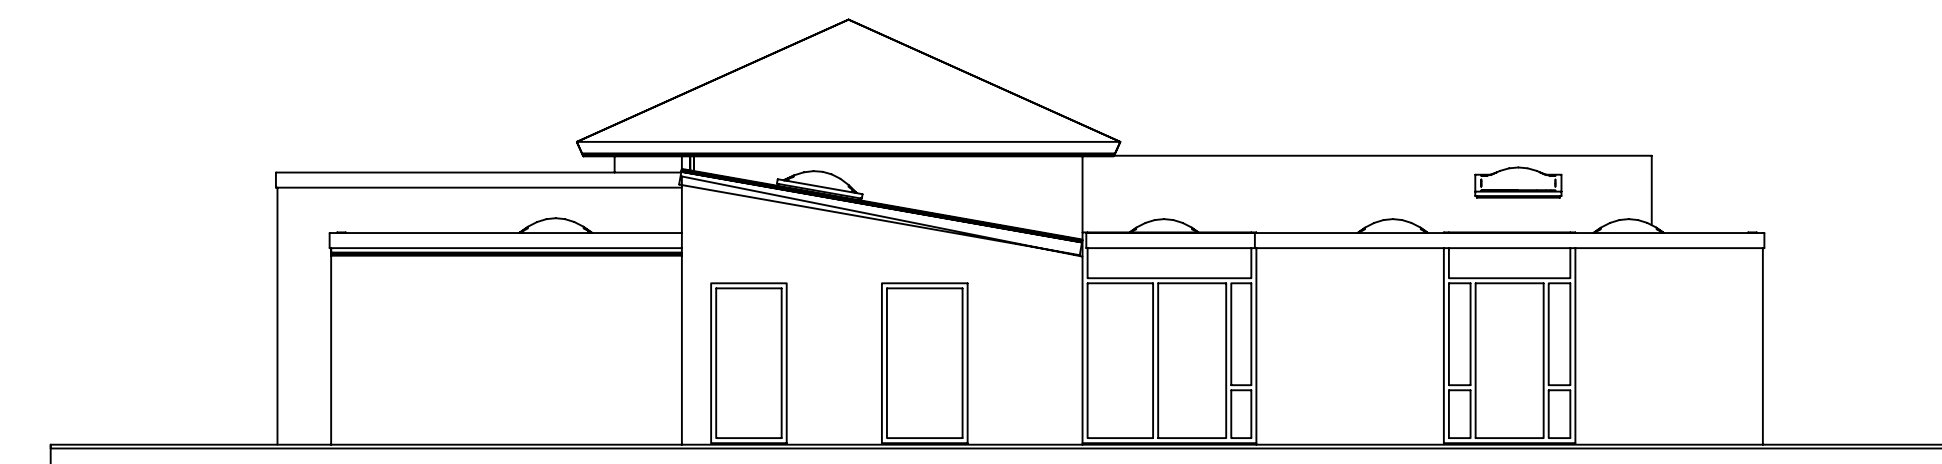


ACHTERGEVEL NIEUW

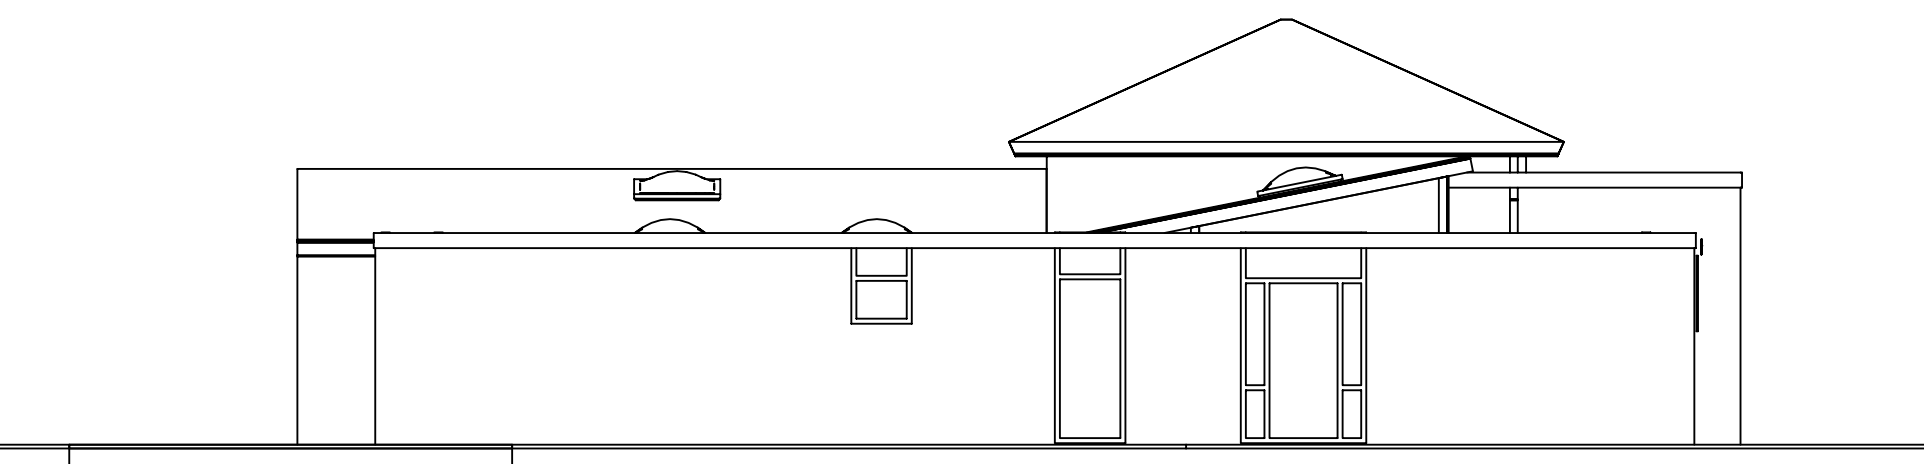


LINKERZIJGEVEL NIEUW

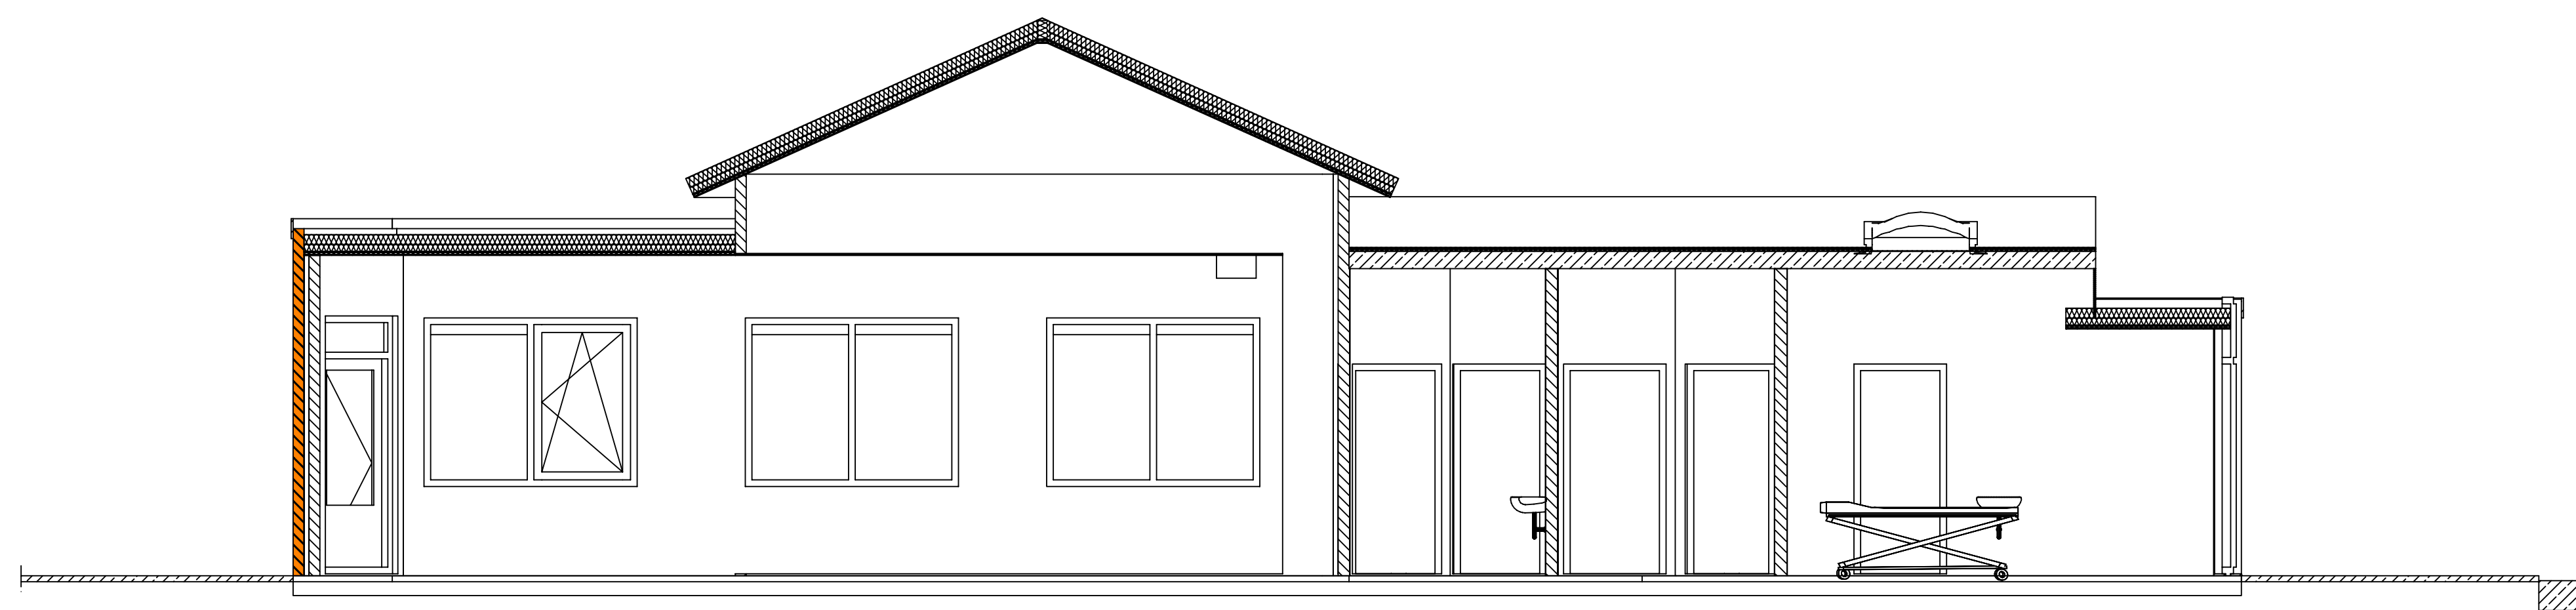


DOORSNEDE A-A

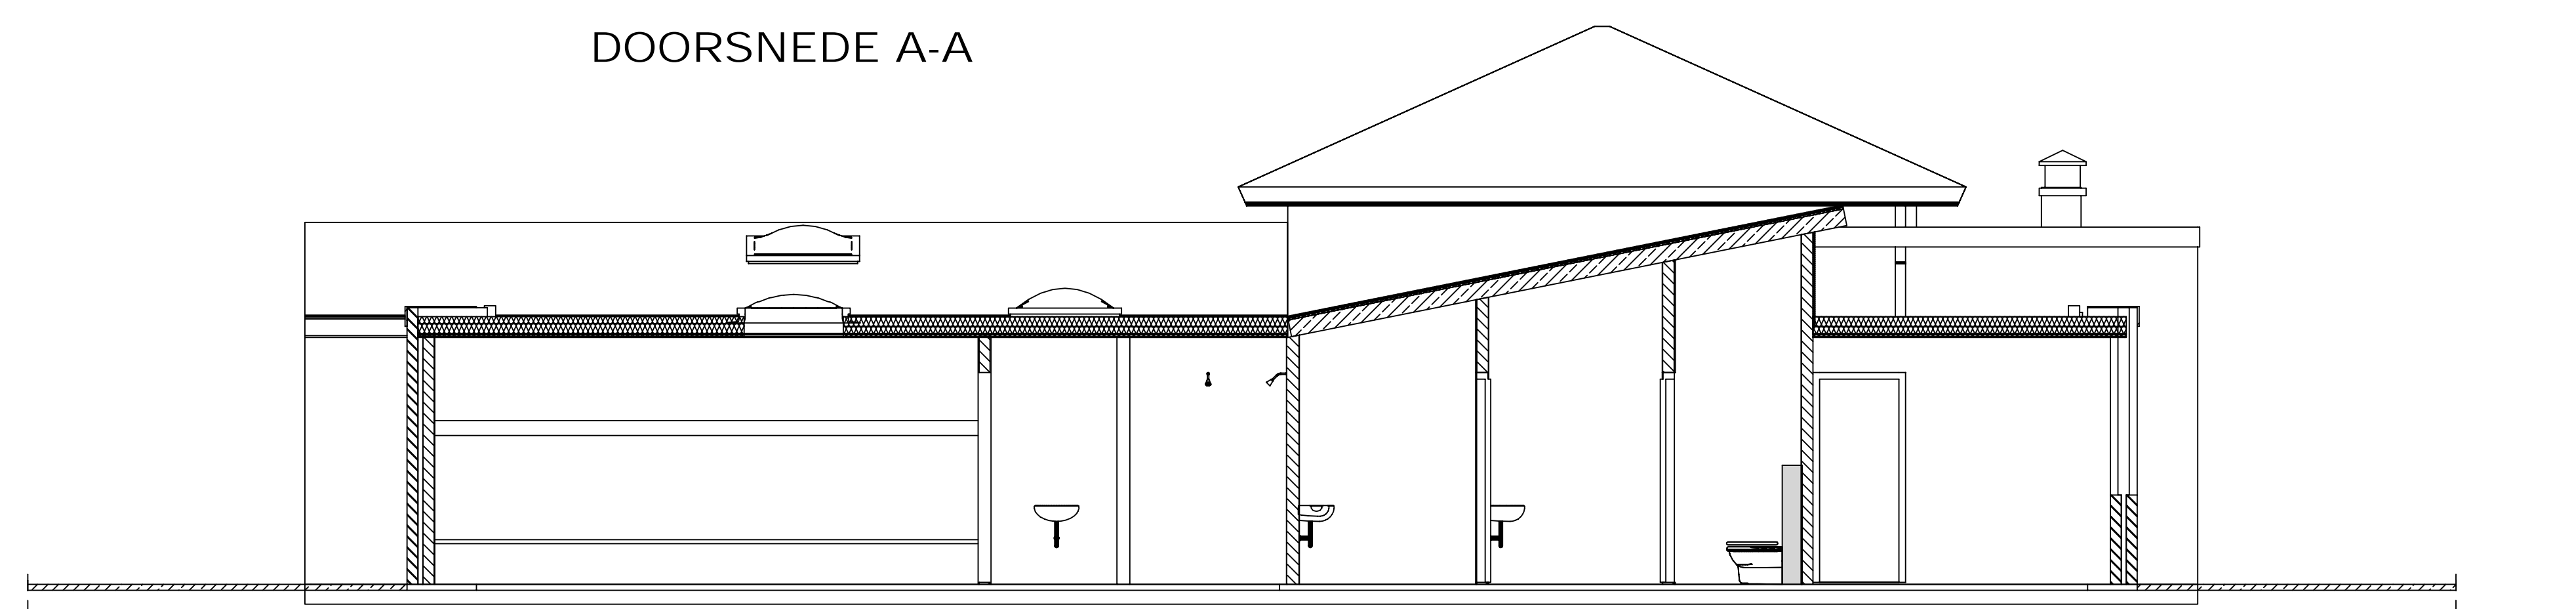

DOORSNEDE B-B

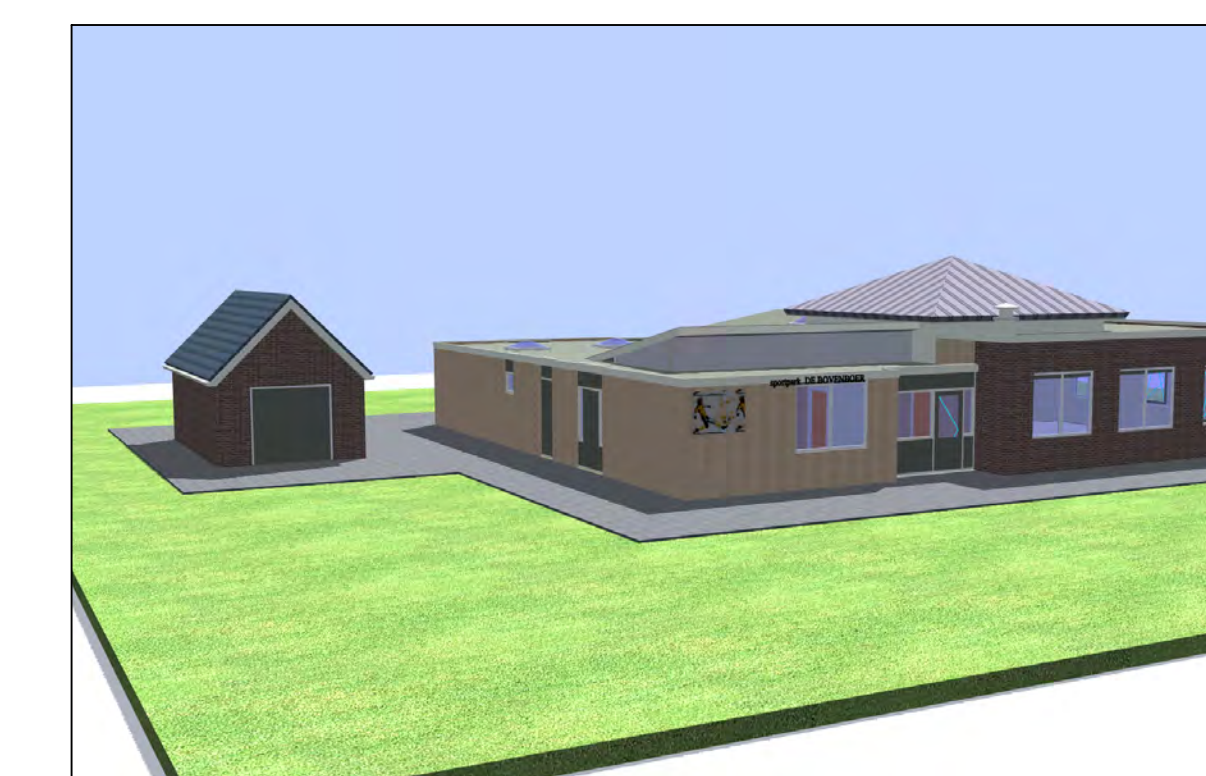

PERSPEKTIEF

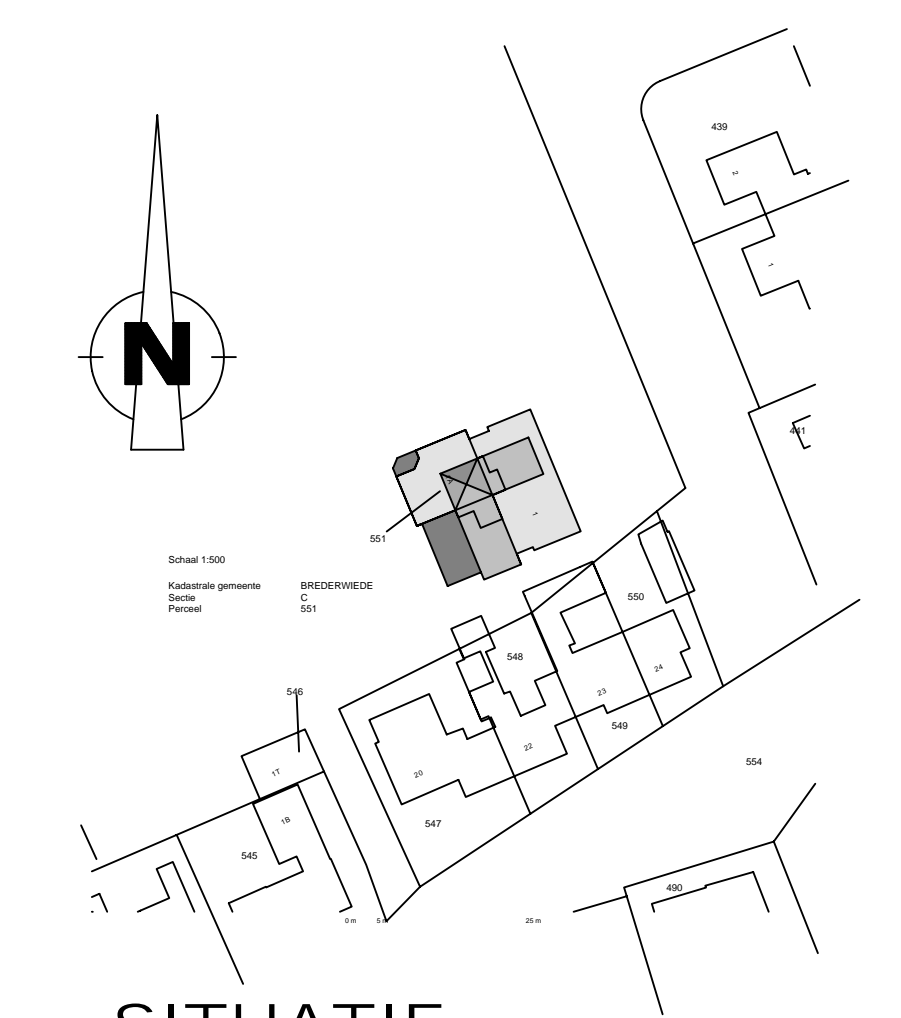

SITUATIE

Alle maten in het werk controleren.

Opdrachtgever	Gemeente Steenwijkerland	B-01
Project	wv Oranje Zwart	
Adres	Ds Van Raalteweg 1a 7946AJ Wanneperveen	
Onderwerp	schetsplan	

Schaal	1-100	Getekend	C. Hoorn	
Datum	28-10-2015			
a	14-12-2015	b	16-12-2015	
c		d		

Hoom Bouwadvies - Venweg 103 7946LH Wanneperveen
T: 0522 282 630 - F: 0522 282 702 - E: info@hoom-bouwadvies.nl - W: www.hoom-bouwadvies.nl