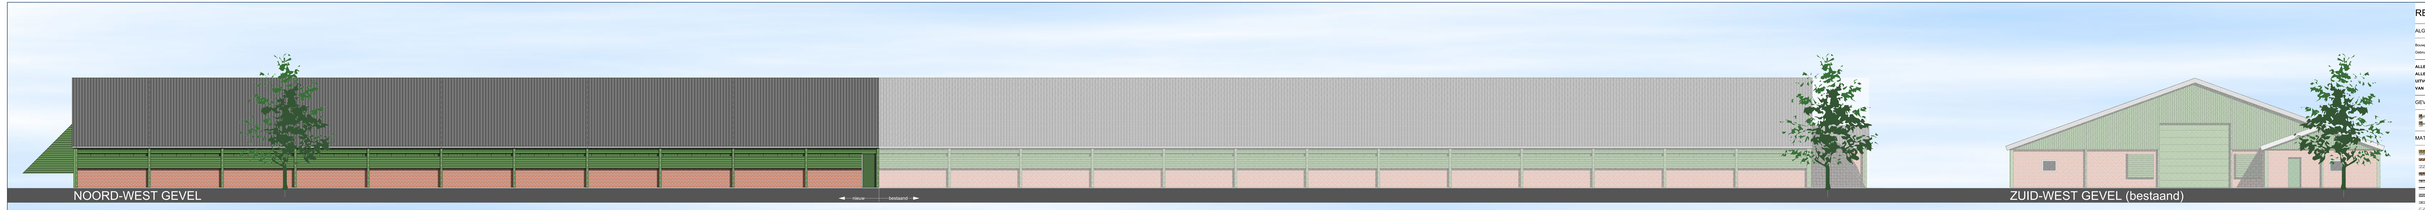


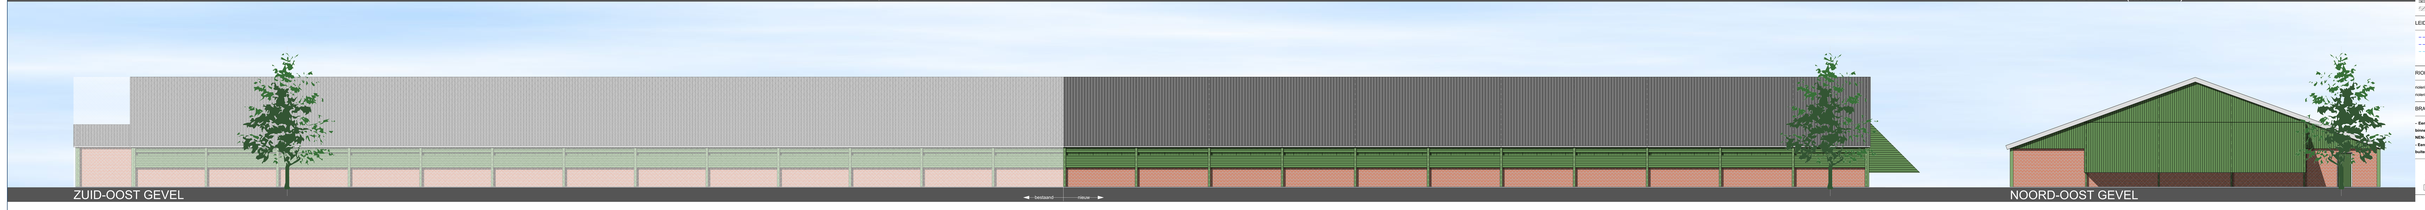


## RENVOOI

### ALGEMEEN

Bouwplan : bedrijfsgebouw
Gebruiksfunctie : lichte industriefunctie voor het bedrijfsmatig houden van dieren

**ALLE MATEN IN HET WERK TE CONTROLEREN**
**ALLE BETON-, STAAL-, STEEN- EN HOUTCONSTRUCTIES UITVOEREN VOLGENS TEKENINGEN EN BEREKENINGEN VAN EEN CONSTRUCTEUR**

### GEVELOPENINGEN

deuropening
raamopening

### MATERIALEN

metalsteen spaceshuur
metalsteen buitenpand
metalsteen binnenpand
profiel grondbeend (200 mm)
profiel grondbeend (140 mm)
staal-profielplaat
geoxyderd beton
profiel beton
testbeton werk

### LEIDINGEN

hwa
hwa standleiding
aluminiumdraad met schermbande
ventilatie horizontale buitenkoorn

### RIOLERING

riolering uitvoeren in PVC diameter vrijs. berekening derdein
riolering HWA uitvoeren in PVC diameter vrijs. berekening derdein

### BRANDVEILIGHEID

**- Een zijde van een nieuw constructiebonderdeel die grenst aan de binnenlucht voldoet aan brandklasse B en rookklasse s2 volgens NEN-EN 13501-1**
**- Een zijde van een nieuw constructiebonderdeel die grenst aan de buitenlucht voldoet aan brandklasse D volgens NEN-EN 13501-1**

zonder hoprondsel van brancuit te spanen
handbluschtoestel (poeder) inhoud 4 kg
brandmeldcentrale (poeder) inhoud 4 kg
brandwerendmeting opgeschakeldeer (2e uitvoeg)
opdeldeelen thoarmeting (2e uitvoeg)

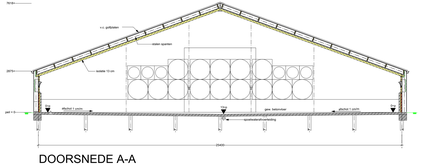
70/30
+/- gelijkaan
stalen spanten
2870
beton 70 cm
2640
vlechtwerk 2 zijden
gas
gas
gas